




PLAN DE INCADRARE IN TERITORIU, sursa: Google Maps

sc. 1:1 500

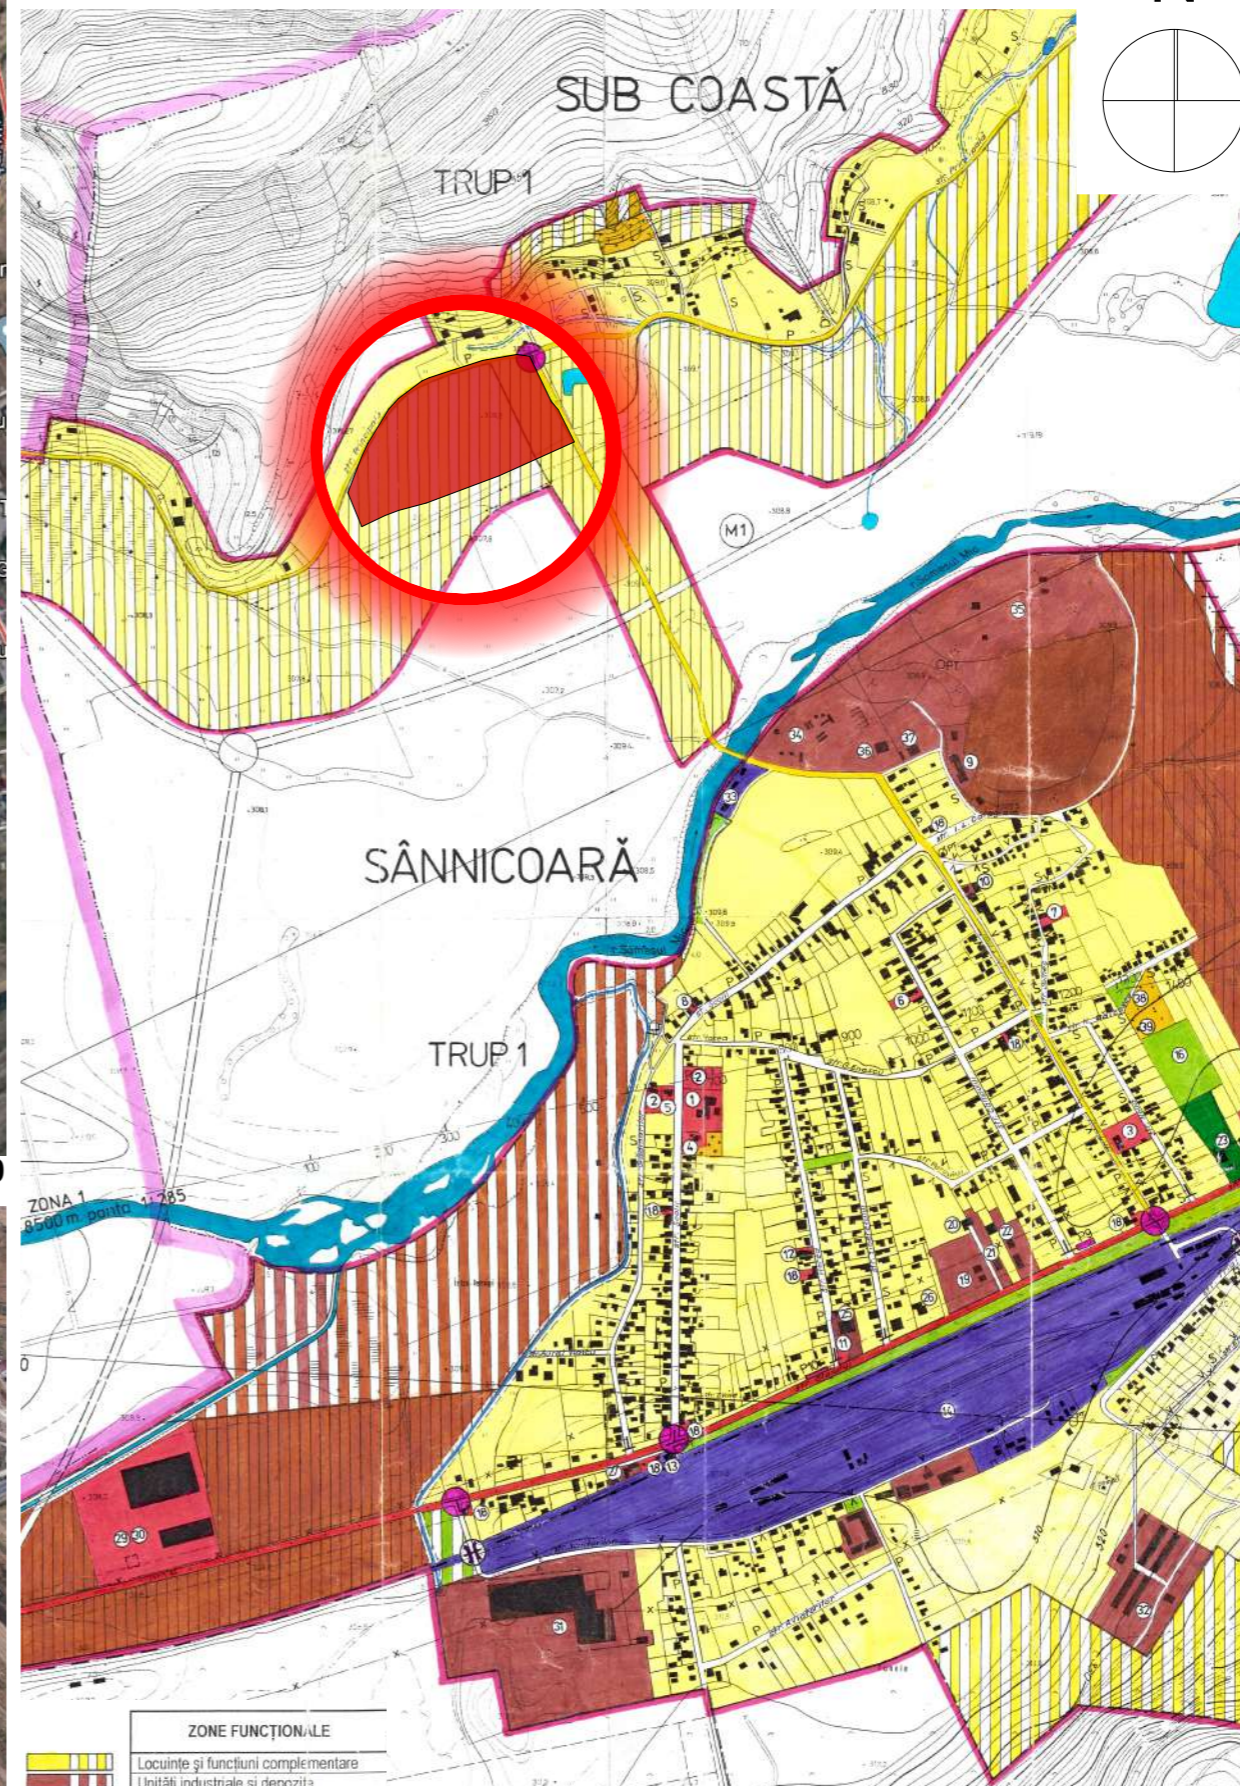

PLAN DE INCADRARE IN PUG, sursa: PUG Apahida, Sannicoara

sc. 1:1 000



PLAN DE INCADRARE IN ZONA, sursa: Google Maps

sc. 1:500

ZONE FUNCȚIONALE	
[Yellow]	Locuințe și funcțiuni complementare
[Red]	Unități industriale și depozitare
[Green]	Unități agrozootehnice
[Blue]	Instituții și servicii de interes public
[Purple]	Căi de comunicație și de transport din care:
[Blue]	• rutier
[Red]	• feroviar
[Blue]	• aerian
[Green]	Spații verzi, sport, agrement, protecție
[Yellow]	Construcții tehnico-edilitare
[Yellow]	Gospodărie comunală, cimii ire
[Blue]	Destinație specială
[Blue]	Terenuri libere
[Blue]	Ape
[Blue]	Păduri
[Blue]	Terenuri neconstruibile
[Blue]	TOTAL INTRAVILAN

Beneficiar	Nufiu Marius Alexandru si asociatii str. 1 Mai, nr. 41, sat Sannicoara, com. Apahida, jud. Cluj
Obiectiv	PLAN URBANISTIC ZONAL PENTRU MODIFICARE UTR DIN ZONA DE LOCUINTE SI FUNCȚIUNI COMPLEMENTARE IN ZONA INDUSTRIALA SI DEPOZITARE
Amplasament	str. Principala, sat Sub Coasta, com. Apahida, jud. Cluj, cod postal 407043
Nr. proiect	67/2020
Sef proiect	arh. urb. Ștefan MARINA
Echipe proiectare	arh. urb. Alida VIȘAN arh. Andreea BODEA arh. Cristina JURCUȚ arh. George BLAGA desenator Horea RUSU stud.arh. Raluca-Maria HĂRȘAN

PROIECTANT GENERAL
ARHITECTURA SI URBANISM:
SC ENDORFINA CONCEPT SRL
str. Cuza Voda, nr.20, Florești, jud. Cluj
CUI: 36330743, J12/2738/2016
office@endorfinaconcept.ro
tel. +40 754 452 988



© Acest document este proprietatea firmei S.C. ENDORFINA CONCEPT S.R.L. și nu poate fi folosit, transmis sau reprodus, total sau parțial, fără autorizarea expresă și scrisă. Utilizarea sa trebuie să fie conformă celei pentru care a fost elaborat. Documentul este valabil numai cu semnăturile și stampele proiectanților în original.

Nume planșă	Plan de incadrare in teritoriu, zona si P.U.G.
Faza	Scara
P.U.Z.	1:1500, 1:500, 1:1000
Data	Planșă nr.
9/28/2022	A.01