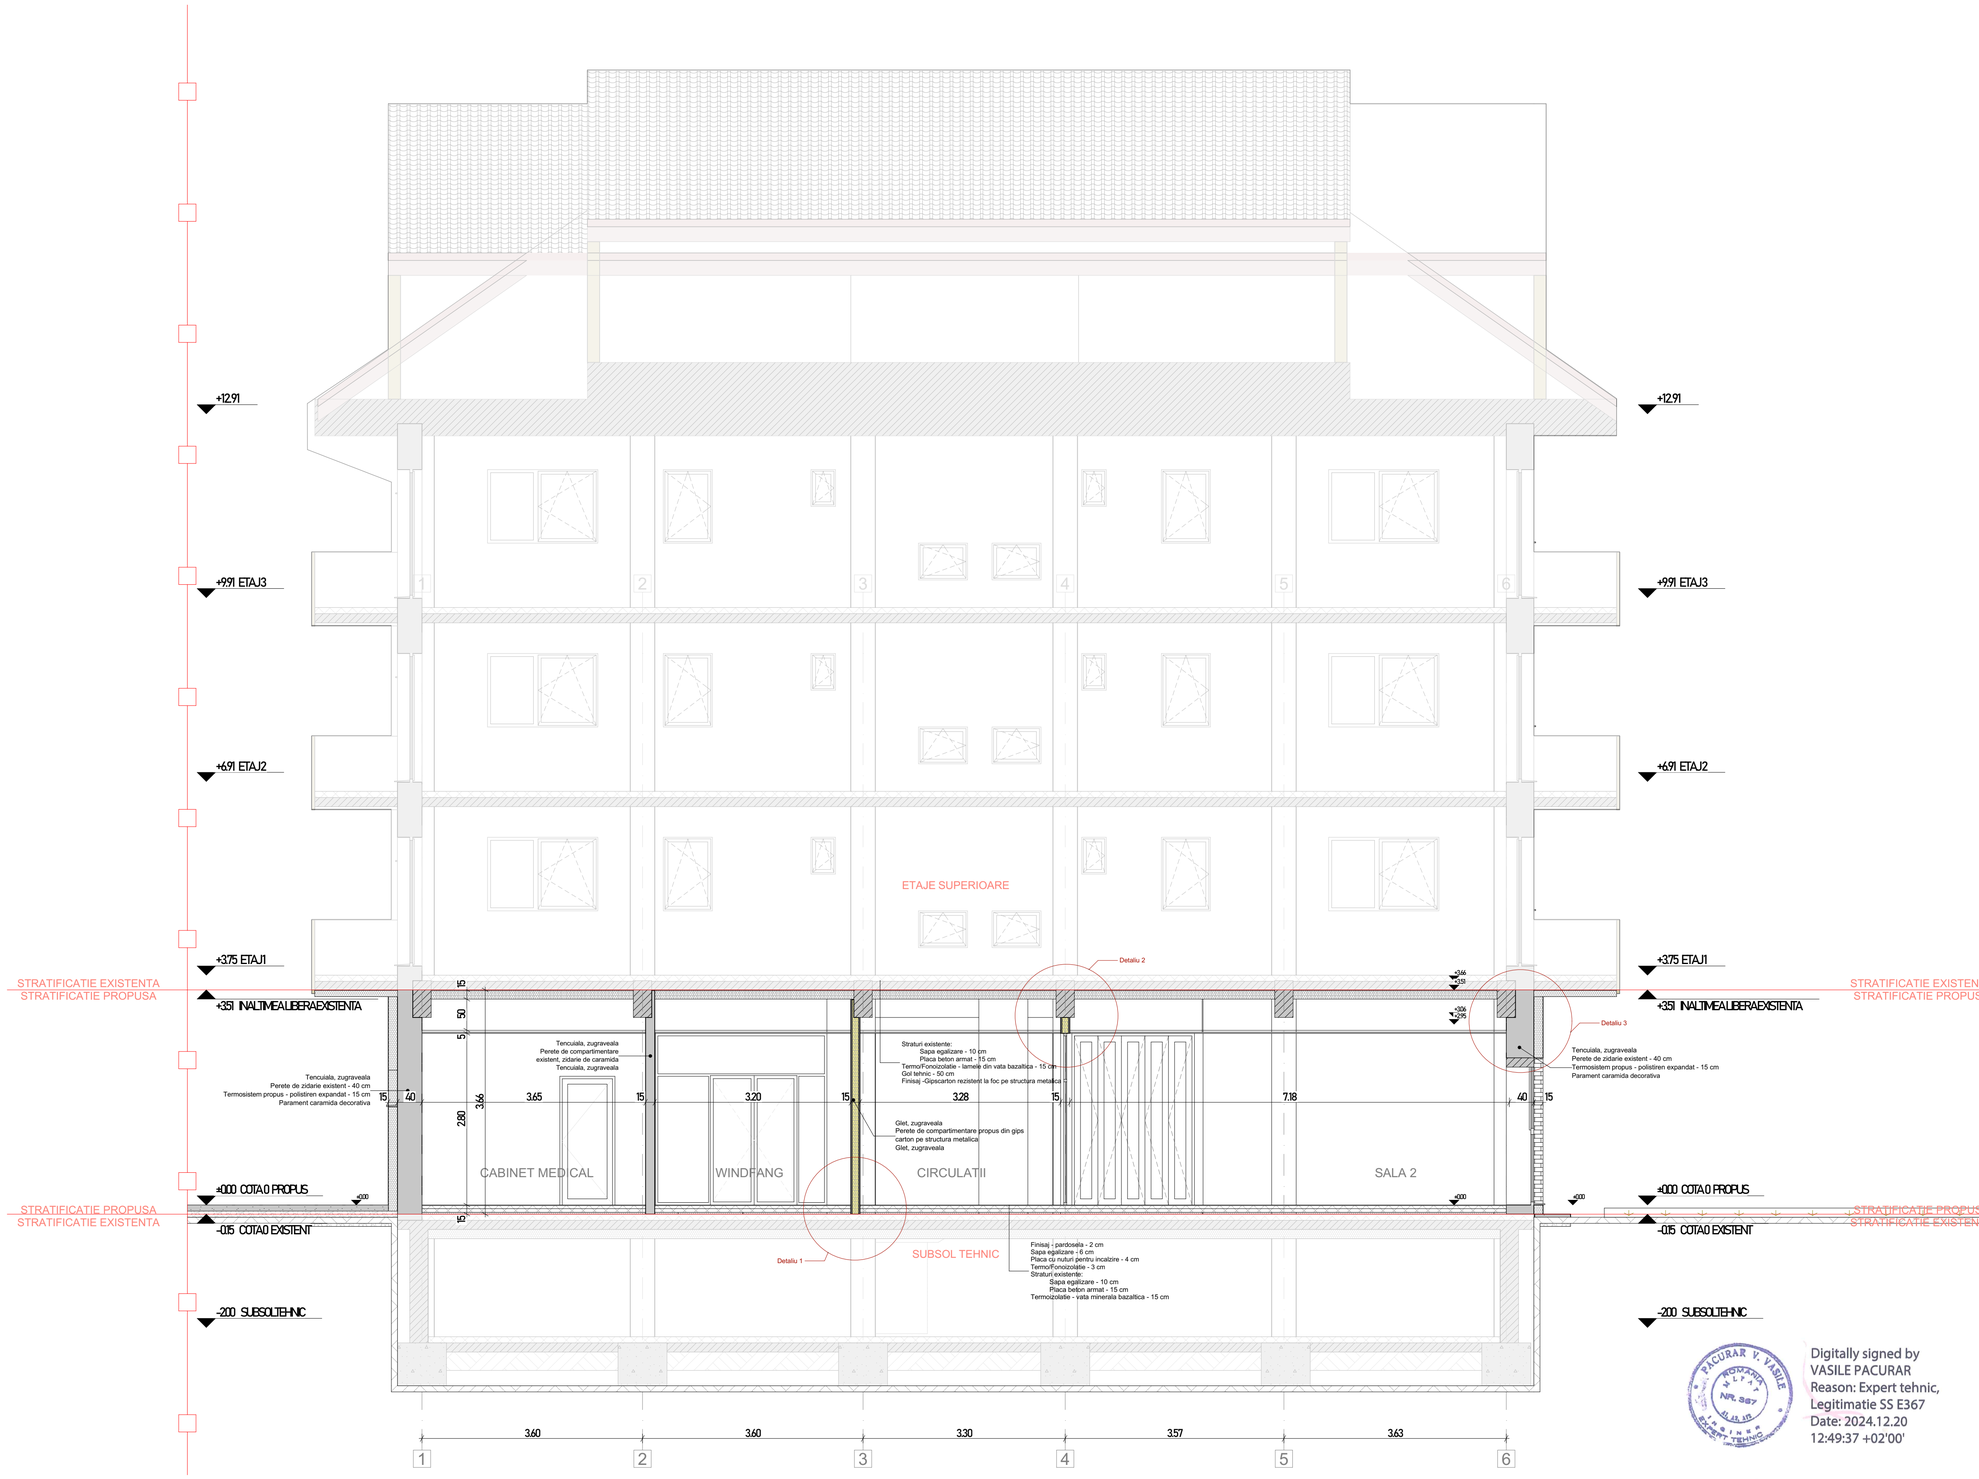

NOTA:
-toate sorturile, glafurile, invelitorile, protectiile și alte elemente ușoare metalice vor fi realizate din tablă vopsită în câmp electrostatic și vor fi tratate anticoroziv prin grunduire și vopsire;
-pentru golurile de instalații în pliși se vor consulta planșele de rezistență;
-pentru mărcile de beton se vor consulta planșele de rezistență;
-cota pardoseli finite este la +15 cm fata de cota pardoseli existente;
-cotele parapeților pentru ferestre, înălțimilor pentru uși și goluri se dau de la cota pardoselii finite;

LEGENDA

- limita de proprietate
- axe construcție
- tâmplărie PVC cu geam termopan
- zidărie exterioară existentă din BCA + termoizitem propus 15 cm (polistiren expandat)
- zidărie de compartimentare interioară existentă din BCA (10,15,17 cm)
- zidărie exterioară din BCA + termoizitem propus 15 cm (polistiren expandat)
- panouri despartitoare propuse
- pereti din gipscarton rezistent la foc (2 straturi) pe structura metalica (5, 15 cm) propusi
- acces

Digitally signed by VASILE PACURAR
Reason: Expert tehnic, Legitimatie SS E367
Date: 2024.12.20 12:49:37 +02'00'

Doina-Florica Munteanu
Doina-Florica Munteanu B1. D1, E. F; MLPTL; Seria V Nr. 1303; Verificator de proiecte 2024.12.19 14:53:29 +02'00'

Digitally signed by CALIN-GRIGORE-RADU MIRCEA
Reason: Verificator de proiecte A1; Seria B, Nr. 7142
Date: 2024.12.20 12:33:05 +02'00'

ORDINUL ARHITECȚILOR DIN ROMÂNIA 8966 Gabriela-Rodica STANCIU

CLASA DE IMPORTANTA : II
CATEGORIA DE IMPORTANTA : C
GRAD DE REZISTENTA LA FOC : II
ZONA SEISMICA : ag = 0,10 g; Tc = 0,7 s

Proiect:REABILITARE, MODERNIZARE, AMENAJARI EXTERIOARE SI SCHIMBARE DESTINATIE DIN SPATIU COMERCIAL IN GRADINITA				Pr. nr. 33 / 2024
Proiectant general SC ARHITIM CONCEPT SRL Bonta, Str. Victoriei, Nr. 23A, Jud. MM 0748 148 887, 0748 870 200			Beneficiar: Comuna Apahida Amplasament: Com. Apahida, Str. Parculul, Nr. 1, Jud. Cluj	Nr. plansa: A.7
Calitatea	Nume	Semn.	Scara 1:50	A1
Sef Proiect	arh. Gabriela Stanciu			
Proiectat	arh. Gabriela Stanciu		Data 12 / 2024	SECTIUNE AA - PROPUS
Desenat	arh. stag. Klaudia Lauran			Faza P.T.
	arh. stag. Klaudia Lauran			