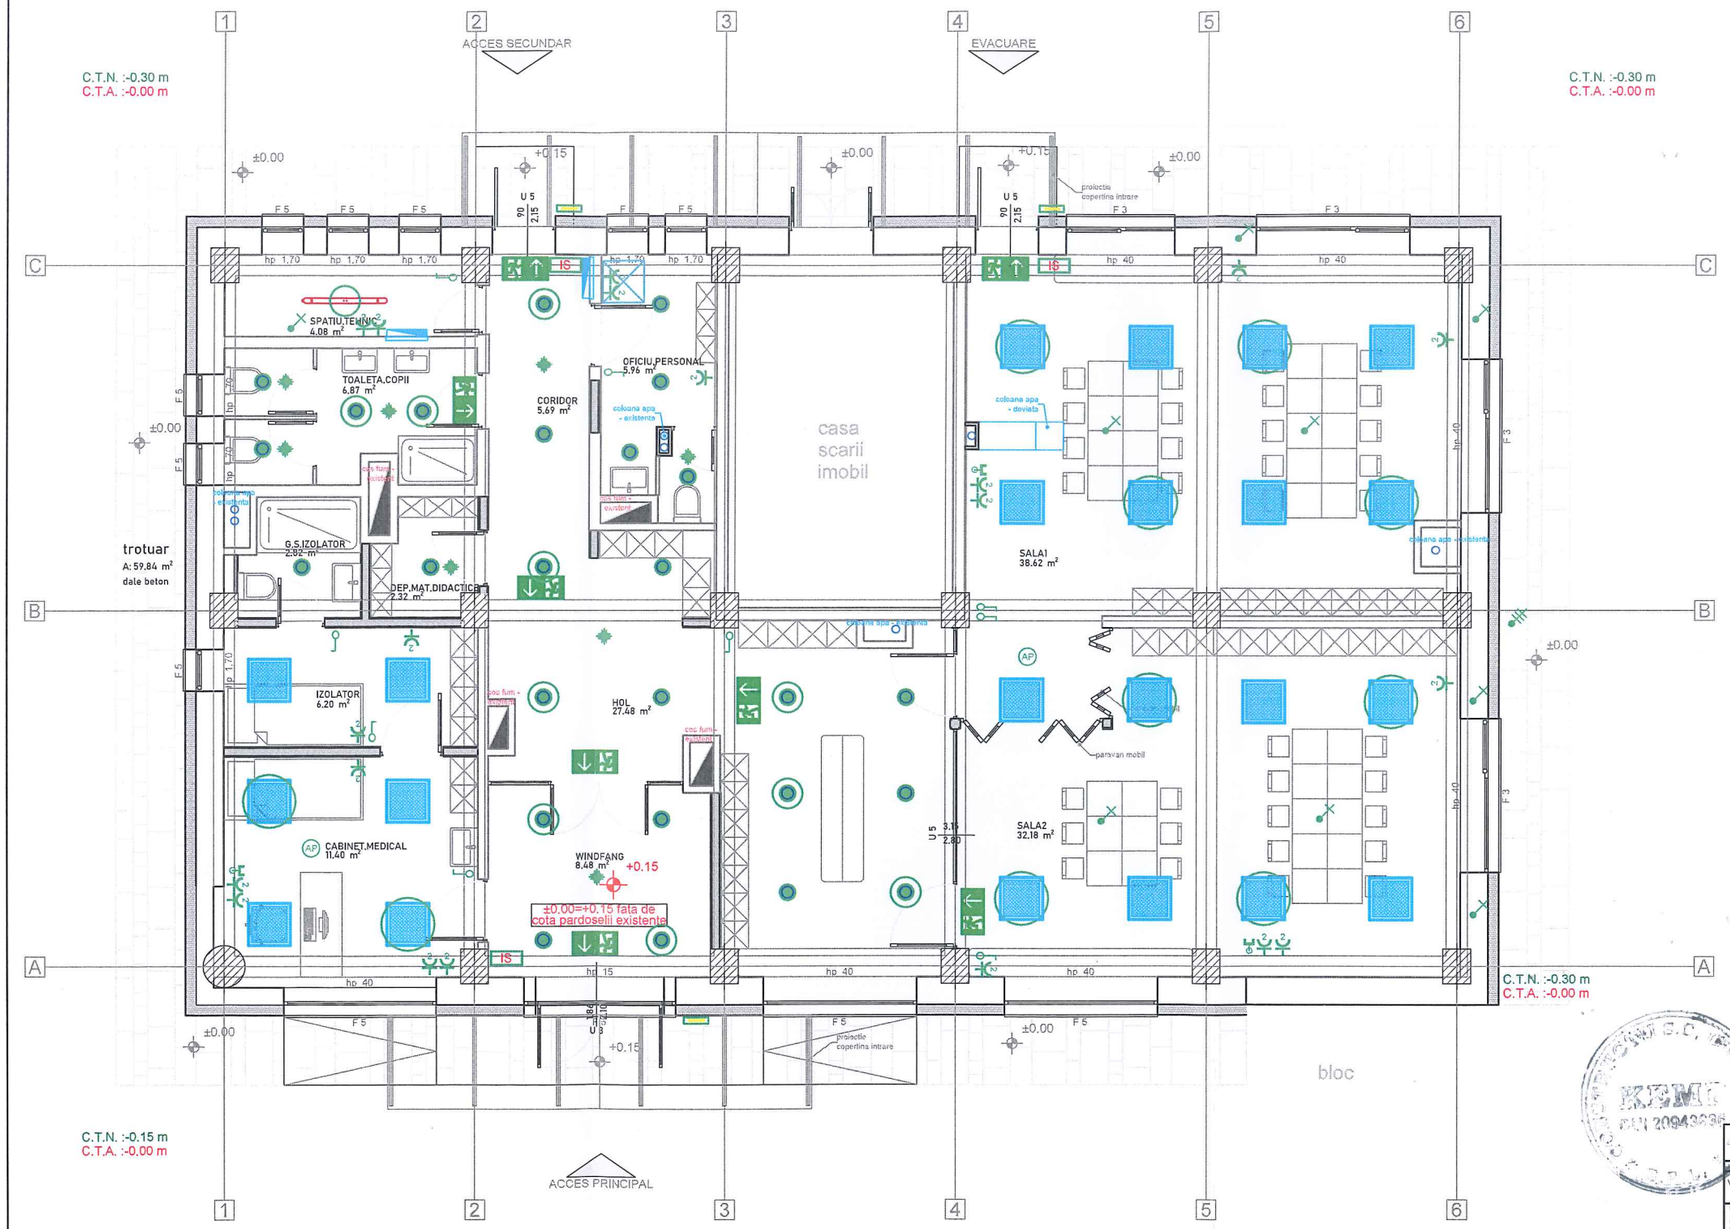

LEGENDA

-aparat pentru iluminatul de securitate pentru evacuare, montat in exterior, IP65, echipat cu 6 LED x 1W, cu kit de acumulatoare cu autonomie 3h;

-aparat pentru iluminatul de securitate pentru evacuare, echipat cu 4x1 W LED, cu kit de acumulatoare cu autonomie 3 h, 520 lm, grad de protectie IP 40, montaj aparent/incastrat;

-aparat de iluminat 30 W LED, temperatura de culoare 4000 K, IP65, IK08, montaj aparent, marcaj CE si ENEC, echipat cu kit de siguranta autonomie 3h;

IS -aparat de iluminat tip luminobloc, 5 W LED pentru marcare butoane de alarmare la incendiu

-aparat de iluminat 34 W LED, temperatura de culoare 4000 K, IP20, montaj aparent, marcaj CE si ENEC, dimensiuni Lxl: 620 x 620 mm echipat cu kit de siguranta autonomie 3h;

-aparat de iluminat 34 W LED, temperatura de culoare 4000 K, IP20, montaj aparent, marcaj CE si ENEC, dimensiuni Lxl: 620 x 620 mm;

-aparat de iluminat 17 W LED,temperatura de culoare 3000 K, montaj incastrat, marcaj CE si ENEC;

-aparat de iluminat 17 W LED,temperatura de culoare 3000 K, montaj incastrat, marcaj CE si ENEC, cu kit de siguranta t=3h;

-intreruptor simplu 10 A/230 V, montat ingropat sub tencuiala, minim IP20;

-senzor de prezenta 360 grade, montat aparent/ingropat pe/in tavan;

-Priza dubla monofazata, cu contact de protectie 1L+N+PE/16A/230V, montaj ingropat, minim IP20;

-Priza dubla internet, 2xRJ45, montata ingropat;

AP -acces point montat aparent pe tavan/perete;

-RACK;

-tablou electric metalic, montaj aparent, grad protectie cofret minim IP44;

-racord electric 230 V;

-racord electric 400 V;

NOTA :
-cota de montaj pentru intreruptoare si comutatoare este la +0.90 m de la pardoseala finita
-cota de montaj pentru prizele din salile de grupa este de+1.7 m fata de pardoseala finita

VERIFICATOR/ EXPERT	NUME	SEMNATURA	CERINTA	REFERAT/EXPERIZA NR. ..... DATA .....

Proiectant general:
SC ARHITIM CONCEPT SRL
BORSA, STR. VICTORIEI, NR. 234, JUD. MM
0745 148 587, 0748 670 200

Proiectant de specialitate:
S.C. KEMP Constructii si Instalatii S.R.L.
Str. Gr. Alexandrescu, 9 / 34, Cluj Napoca
jud. Cluj, tel. 0799531230

Beneficiar:	COMUNA APAHIDA	Pr.nr. 07.09.24
Denumirea lucrarii:	REABILITARE, MODERNIZARE, AMENAJARI EXTERIOARE SI SCHIMBARE DESTINATIE SPATIU IN GRADINITA	Faza DTAC
Amplasament:	Com. Apahida, Str. Parcului, Nr. 1, Jud. Cluj	

	Nume	Semnatura
Sef proiect	arh. Gabriela Stanciu	
Proiectat	ing. Edmond Kreibik	
Desenat	ing. Edmond Kreibik	

Scara : 1:50
DECEMBRIE 2024

INSTALATII ELECTRICE

Plan parter

PLANSA NR. IE01

Inlocuieste pl. nr.