


C.T.N. :-0.30 m
C.T.A. :-0.00 m

C.1
C.1

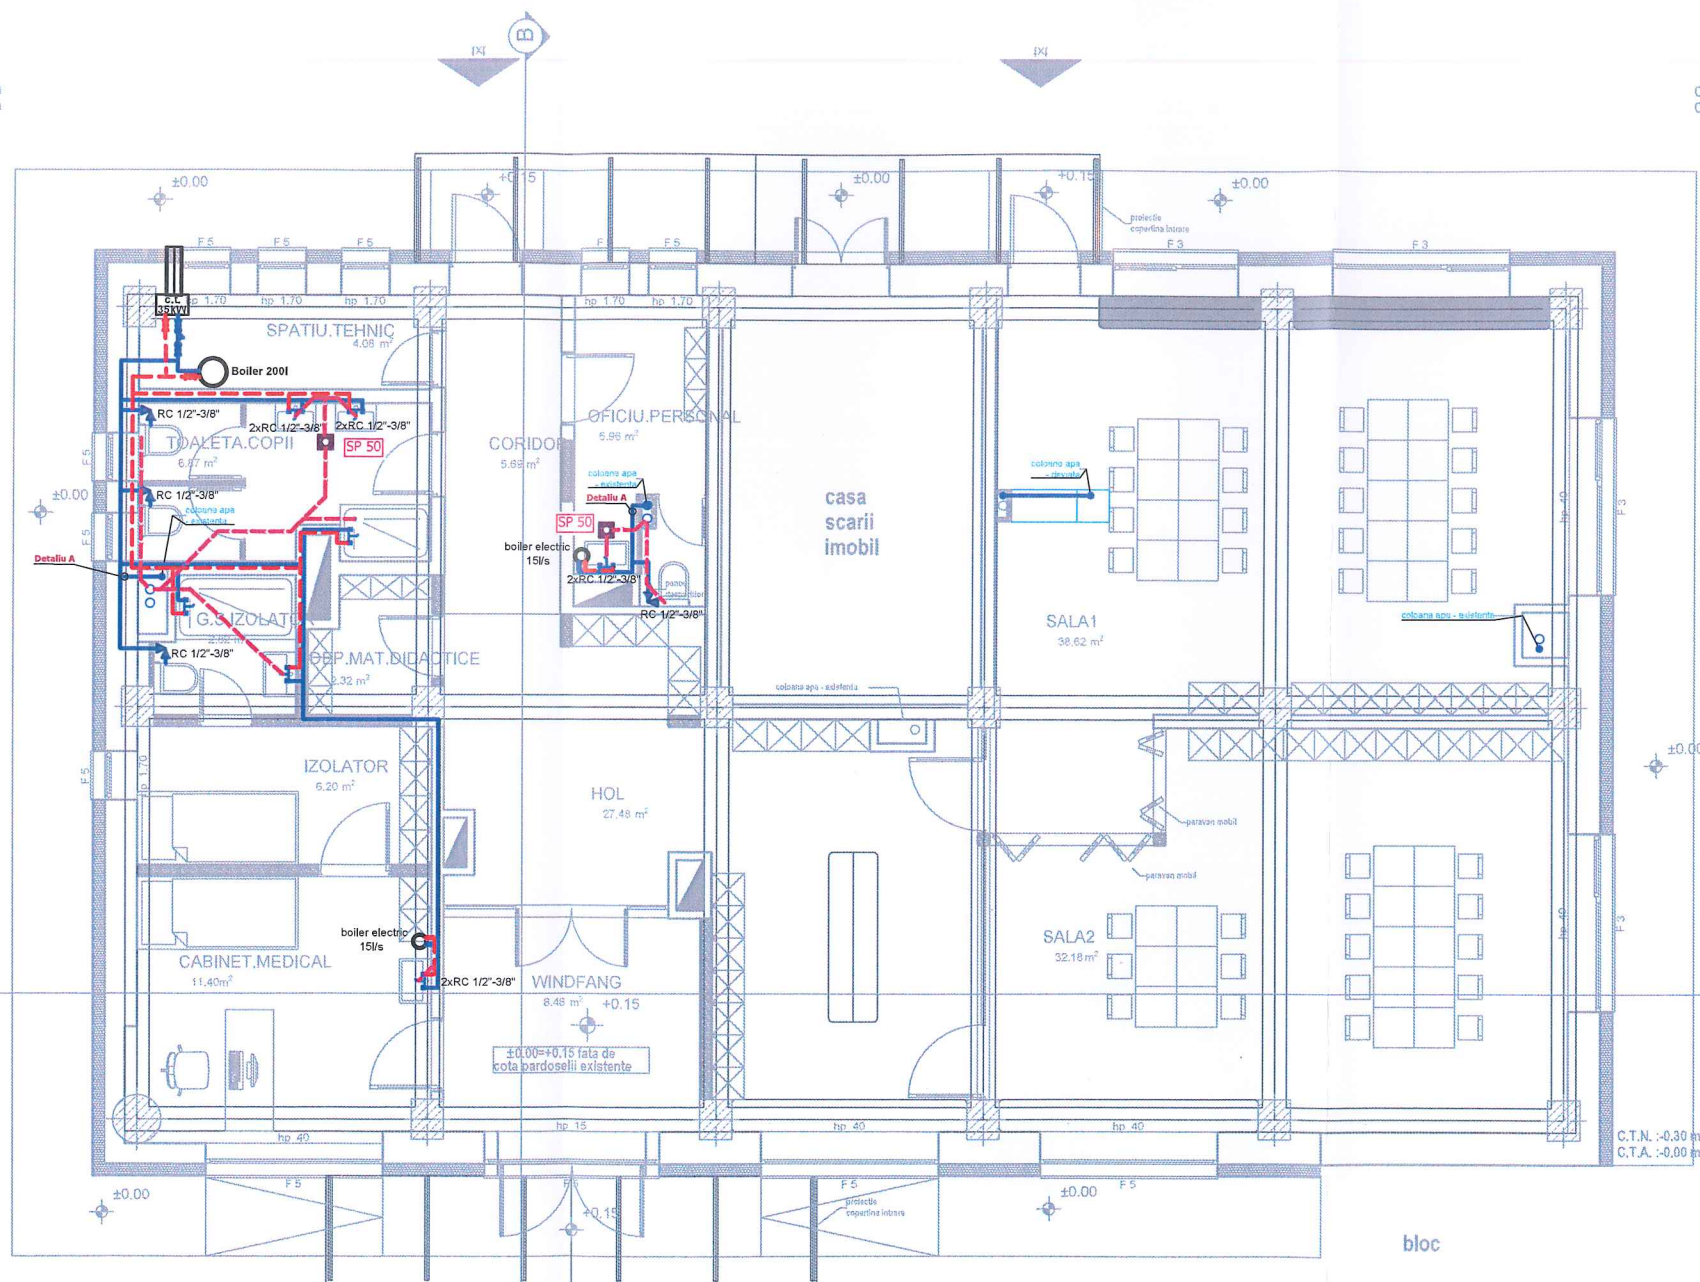

C.T.N. :-0.15 m
C.T.A. :-0.00 m

LEGENDA INSTALATII SANITARE:

- conducta de alimentare cu apa rece, proiectata
- conducta de alimentare cu apa calda menajera, proiectata
- Rs - robinet cu obturator sferic din alama, prevazut cu racord olandez
- Rg - robinet de golire
- Rc - robinet coltar
- Py - sensul de curgere al fluidului
- Fy - filtru de impuritati tip Y
- PT - piesa de trece de la PEHD-PPR FC
- PeKa - conducta polipropilena reticulata de inalta densitate Dn 16x2.2mm preizolata
- CS - clapeta de sens (antiretur)
- PEHD - conducta din polietilena de inalta densitate SDR 17
- BACM - boiler electric preparare apa calda menajera avand volumul util V=300 litri
- S.C. - schimbator caldura 10kW
- P.C. - pompa de caldura aer/apa 10kW Kaisai sau similar
- monobloc

LEGENDA INSTALATII SANITARE:

- conducte canalizare apa uzata menajera din PVC, proiectate
- CH - conducta de canalizare apa uzata menajera din PVC-KG, montaj ingropat sub placa
- PVC-U - conducte de canalizare menajera din polidlorura de vinil montaj in interiorul cladirii aparent sau in sapa cu mufe si inele de cauciuc
- PVC-KG - conducte de canalizare menajera din polidlorura de vinil montaj in exteriorul cladirii si ingropat sub placa cu mufe si inele de cauciuc SN 4
- Sp 50 - sifon de pardoseala cu obturator mirosuri, diametrul 50mm
- M1110 - indicativ coloana de canalizare menajera numarul coloanei / diametrul coloanei
- C.A. - caciula de aerisire
- P.C. - piesa de curatire
- C.i.c. - cota inferioara iesire conducta din cladire



VERIFICATOR/ EXPERT		NUME	SEMNATURA	CERINTA	REFERAT/EXPERIZA NR.	DATA
Proiectant general: SC ARHITIM CONCEPT SRL BORSA, STR. VICTORIEI, NR. 23A, JUDE. MM 0745 148 587, 0748 673 200		Beneficiar: Denumirea lucrarii: Amplasament:		COMUNA APAHIDA REABILITARE, MODERNIZARE, AMENAJARI EXTERIOARE SI SCHIMBARE DESTINATIE SPATIU IN GRADINITA Com. Apahida, Str. Parcului, Nr. 1, Jud. Cluj		Pr.nr. 07.09.24 Faza
Proiectant de specialitate: S.C. KEMP Constructii si Instalatii S.R.L. Str. Gr. Alexandrescu, 9 / 34, Cluj Napoca, jud. Cluj, tel. 0799531230		Nume		Scara : 1:50		PLANSA NR.
Sef proiect		arh. Gabriela Stanciu		deceembrie 2024		ISO1
Proiectat		ing. Edmond Kreibik		2024		
Desenat		ing. Edmond Kreibik		2024		
				Instalatiile pl. nr.		