







Distanțele maxime de montare a dispozitivelor de curățire		
Diametrul conductei [mm]	pentru ape industriale convensional curate si meteorice	pentru ape uzate menajere
50-70	10	5
110	15	8
125-200	15	14

Distanțele maxime de montare a dispozitivelor de curățire		
Diametrul conductei [mm]	pentru ape industriale convensional curate si meteorice	pentru ape uzate menajere
50-70	10	5
110	15	8
125-200	15	14

	<ul style="list-style-type: none"> <li>- conducte canalizare pluvială din PVC, proteclate</li> </ul>	
	<ul style="list-style-type: none"> <li>- conducte de canalizare apa uzată menajera din PVC-KG, montaj îngropat sau pila</li> </ul>	
	<ul style="list-style-type: none"> <li>- conducte de canalizare menajera din polietilena de viril montaj in interiorul cladirii aparent sau in sepa cu mufe si inele de cauciuc</li> </ul>	PVC-U
	<ul style="list-style-type: none"> <li>- conducte de canalizare menajera din polietilena de viril montaj in exteriorul cladirii si ingropat sub placa cu mufe si inele de cauciuc SN 4</li> </ul>	PVC-KG
	<ul style="list-style-type: none"> <li>- sifon de pardoselusa cu obturator mihosut, diametrul 50mm</li> </ul>	Sp 50
	<ul style="list-style-type: none"> <li>- indicatul colorata de canalizare menajera numarul coloratilor / diametrul colorat</li> </ul>	
	<ul style="list-style-type: none"> <li>- circula de aerisire</li> </ul>	CA.
	<ul style="list-style-type: none"> <li>- piesa de curatire</li> </ul>	P.C
	<ul style="list-style-type: none"> <li>- ota inferiora laisre conducta din diadire</li> </ul>	Cl.C


OBIECT SANITAR	LEGATURA	PANTA NORMALA	PANTA MINIMA
LAVAZOR	32 mm	3,5 %	2,5 %
SPALATOR	50 mm	3,5 %	2,5 %
SIFON DE PARDOSEALA	50 mm	3,5 %	2,5 %
W.C.	110 mm	2,0 %	1,2 %

### Detaliu A

Rs Ø3/4" Rs Ø3/4" Rs Ø3/4"

VERIFICATOR		NUME	SEMNAT.	CERINTA	REFERAT NR. .... DATA .....	Pr.nr. 001/2025
Proiectant general: <b>S.C. ANHIMIM CONCEPT SRL</b> SCENAS, VICTORIEI, NR. 23A, JUD. MM 0745 148 587, 0748 670 280		Proiectant de specialitate: <b>S.C. KEMP CONSTRUCTII SI INSTALATII S.R.L.</b> Str. Gr. Alexandrescu, 9 / 34, Cluj Napoca, jud. Cluj, tel. 0799531230		REABILITARE, MODERNIZARE, AMENAJARI EXTERIOARE SI SCHIMBARE DESTINATIE SPATIU IN GRADINITA Beneficiar: Comuna Apahida Amplasament: Comuna Apahida, Str. Parcului nr. 1, jud. Cluj		Faza P.T.+D.E.
	Nume	Semnat.		Scara 1:50	INSTALATII SANITARE	Plansa
Sef proiect	ingh. Gabriela Stanciu			ianuarie 2025	<b>PLAN PARTER</b> <b>CANALIZARE SI ALIMENTARE AR SI</b> <b>ACM</b>	IS 1
Proiectat	ingh. Edmond Kreibik					
Desenat	ingh. Edmond Kreibik					



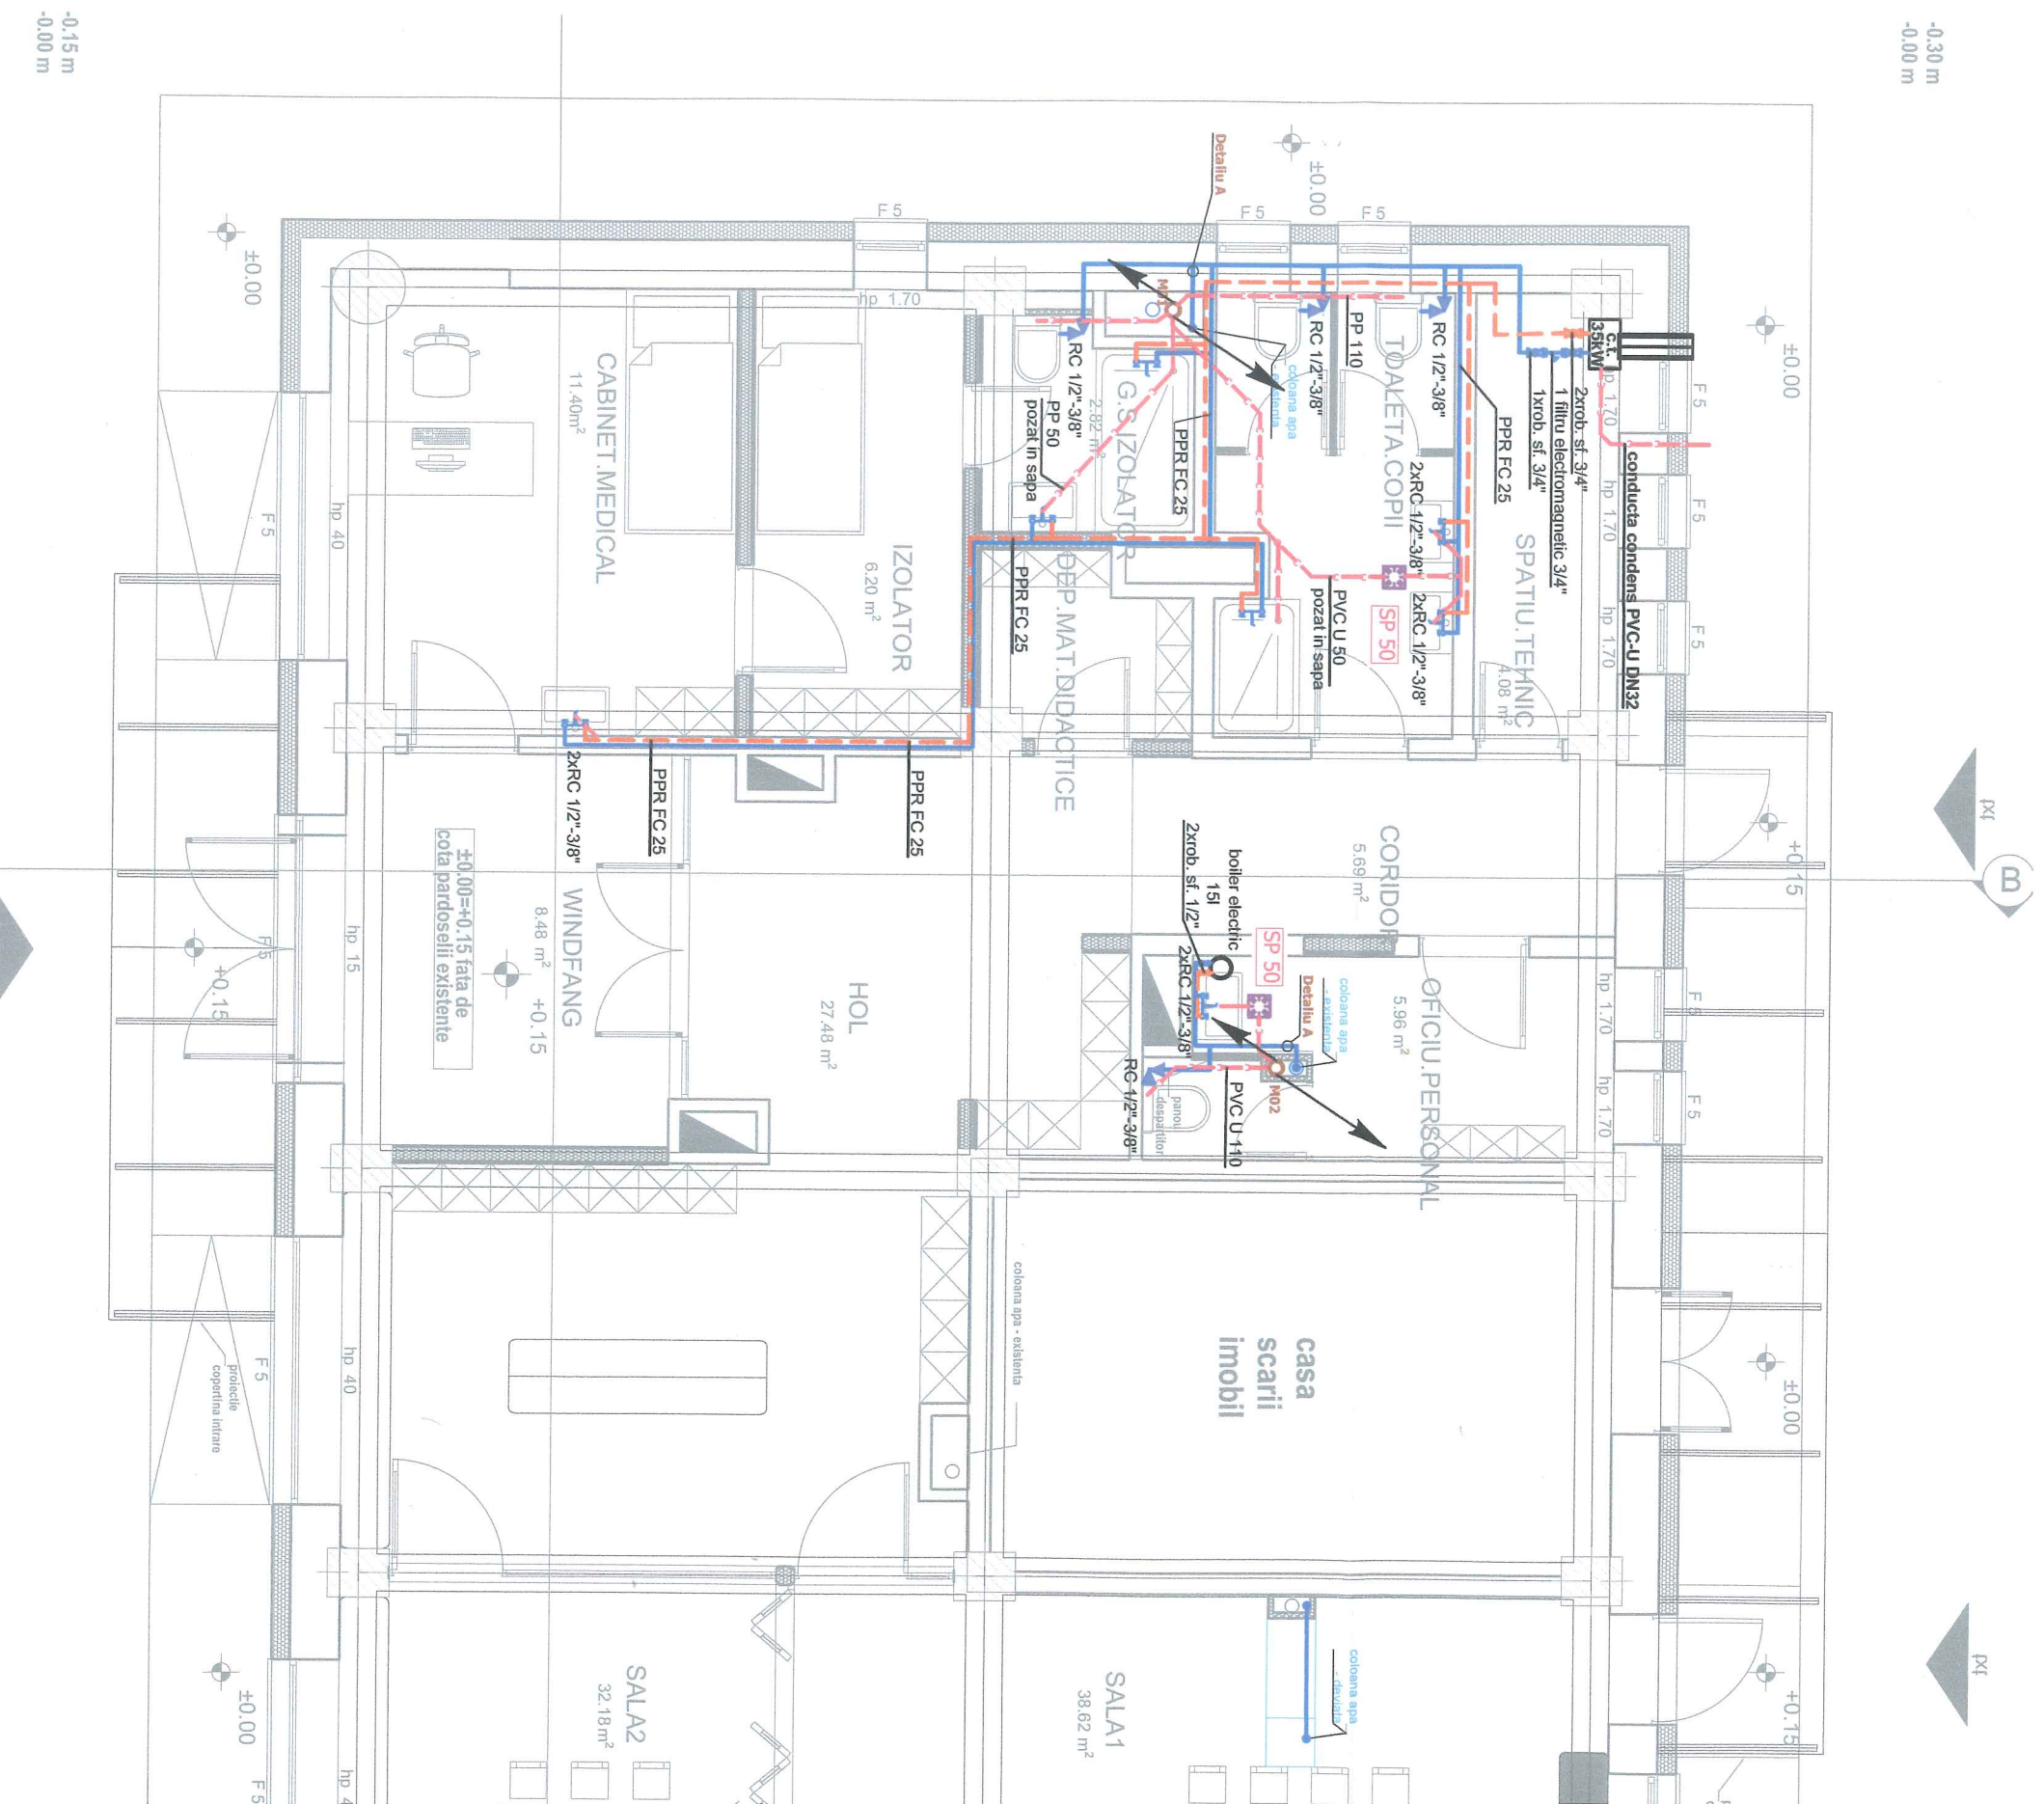

#### LEGENDA INSTALATIILOR SANITARE:

- conductă de alimentare cu apă rece, protecată PPR FC
- conductă de alimentare cu apă caldă menajeră, protecată PPR FC
- Rs - robinet cu obturator sferic din alama, prevazut cu racord olandez
- Rg - robinet de golire
- Rc - robinet coltar
- Fv - sensul de curgere al fluidului
- PT - piesa de trecere de la PEHD-PPR FC
- PPR - conductă polipropilena reticulată cu inserție de fibra compozita
- CS - clapeta de sens (antiretur)

#### NOTĂ:

Distribuția apă rece - apă caldă se va realiza din conducte din PPR, pozate în pereti, nu în șapa. Se vor monta robineti sferici pe derivația de la coloană și robineti coltar sub lavoar, closet și spălător. Se va prevedea ușa de acces tip HACO pentru accesul la robineti și piesă de curățire de pe coloana de canalizare. La trecerea conductelor prin pereti se vor prevedea tuburi de protecție. Toate tronsoanele de apă caldă/apă rece se vor izola cu izolație termică având grosimea peretelui de 6 mm.

La alimentarea obiectelor sanitare nu se admit cuplări în șapă, doar în pereti.