


C.T.N. :-0.30 m
C.T.A. :-0.00 m

C.T.N. :-0.30 m
C.T.A. :-0.00 m

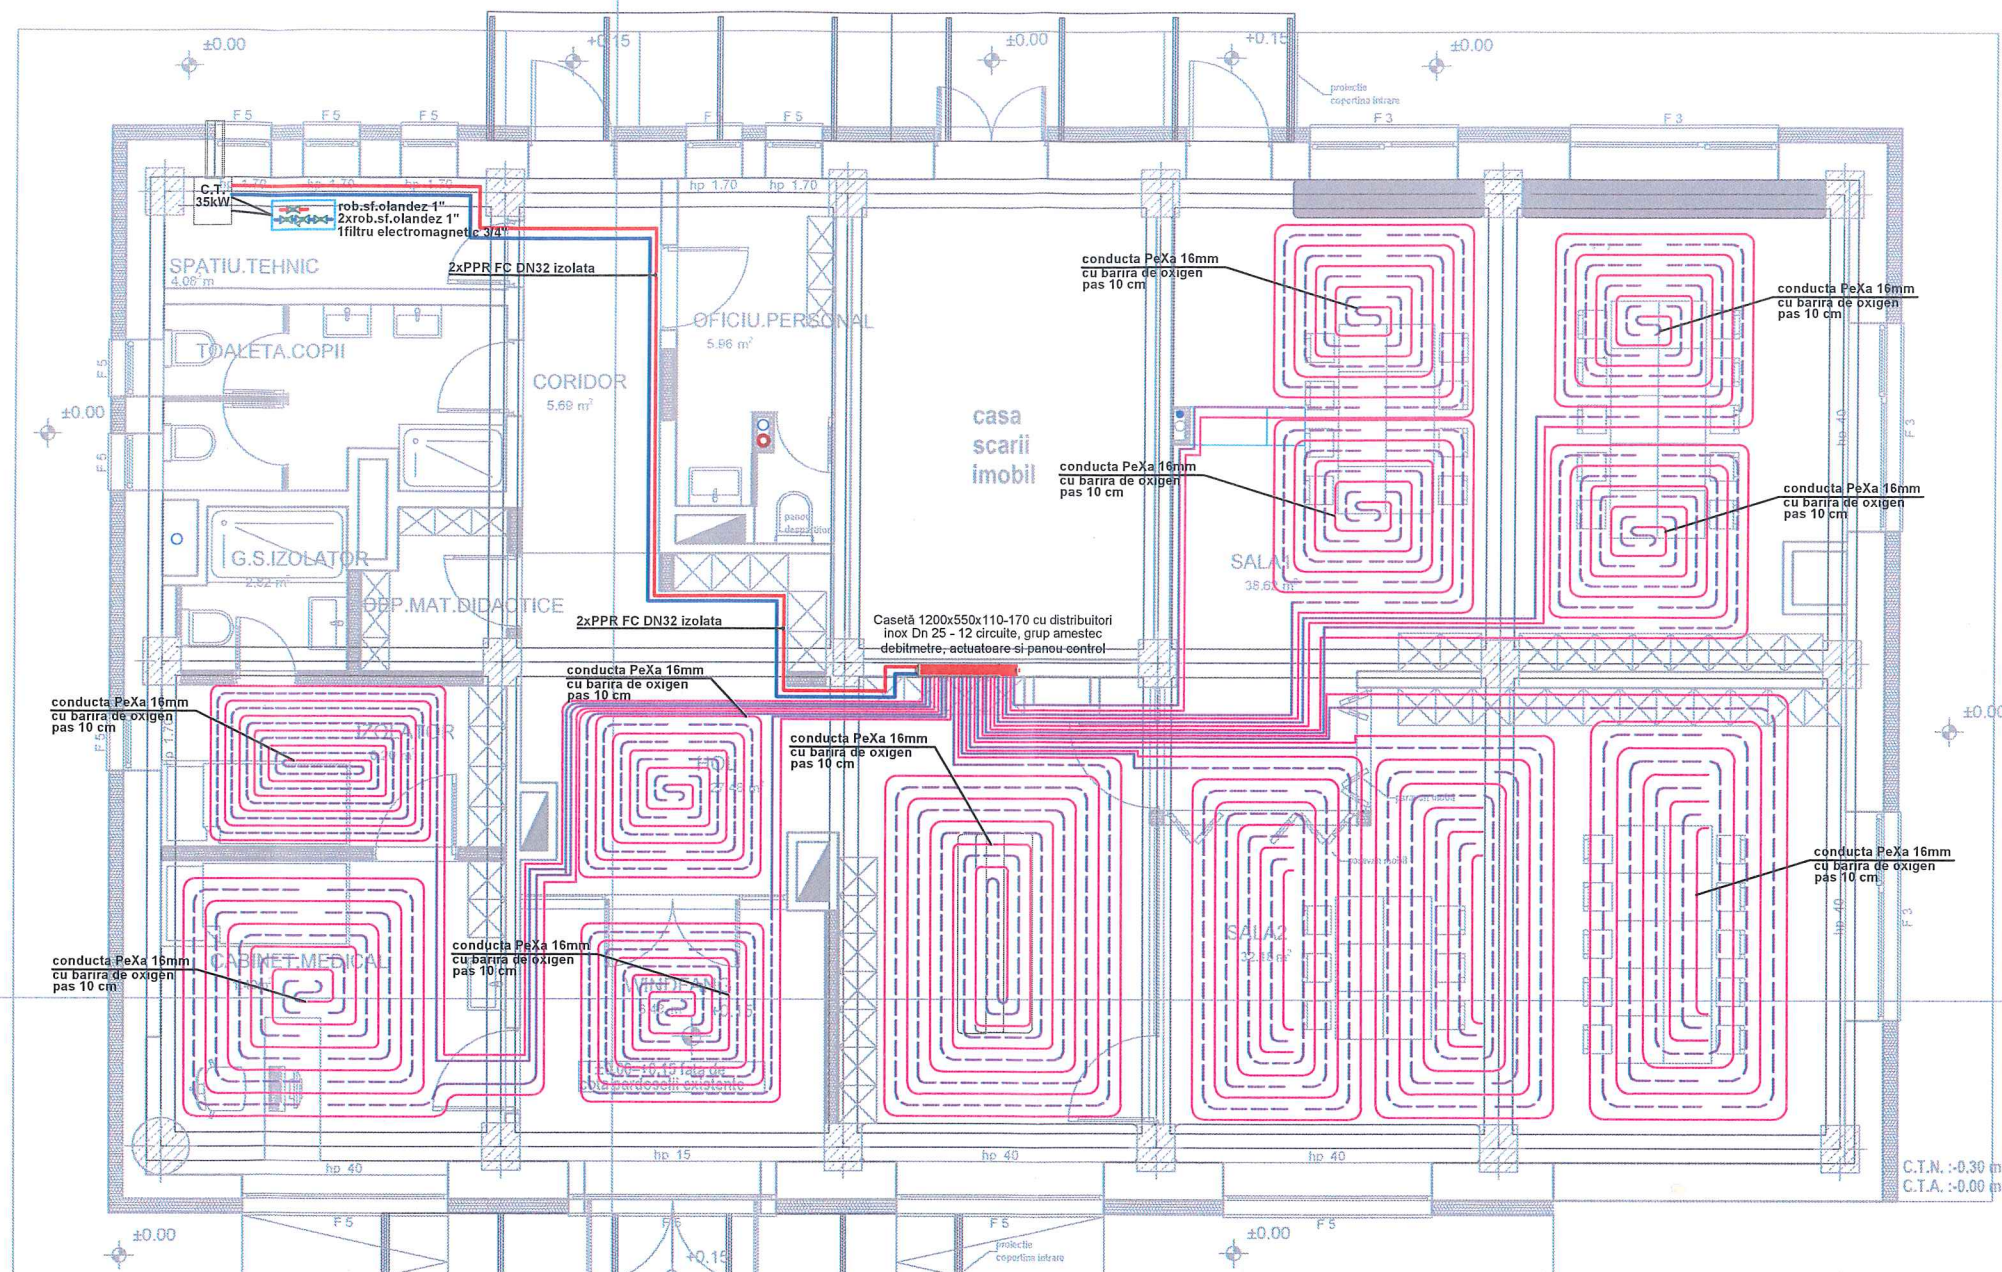

LEGENDA

- DC PARTER distribuitor/colector incalzire in pardoseala parter 12 circuite
- conducta incalzire in pardoseala TUR
- conducta incalzire in pardoseala RETUR
- Convector electric, de perete, puterea termica / electrica: 1000W, tensiunea de alimentare 230V, 50Hz, echipat cu termostate de camera reglabil si termostat de siguranta, proiectat; radiatoare port prosop baie 500W, 230 V, 50Hz
- serpentine incalzire in pardoseala



ACEST PROIECT ESTE PROPRIETATEA INTELLECTUALA A S.C. Kemp Constructii Instalatii S.R.L. REPRODUCEREA LUI NU POATE FI FACUTA DECAT CU ACORDUL SI IN CONDITIILE STABILITE DE S.C. Kemp Constructii Instalatii S.R.L.						
VERIFICATOR	NUME	SEMNAȚ.	CERINTA	REFERAT NR. DATA		
Proiectant general: SC ARHITIM CONCEPT SRL BORSA, STR. VICTORIEI, NR. 23A, JUD. MM 0745 148 587, 0748 670 200			REABILITARE, MODERNIZARE, AMENAJARI EXTERIOARE SI SCHIMBARE DESTINATIE SPATIU IN GRADINITA			Pr.nr. 001/2025
Proiectant de specialitate: S.C. KEMP Constructii si Instalatii S.R.L. Str. Gr. Alexandrescu, 9 / 34, Cluj Napoca, jud. Cluj, tel. 0799531230			Beneficiar: Comuna Apahida Amplasament: Comuna Apahida, Str. Parcului nr. 1, jud. Cluj			Faza DALI
	Nume	Semnăt.	Scara 1:50	INSTALATII TERMICE		Plansa n
Sef proiect	arh. Gabriela Stanciu		ianuarie 2025	PLAN PARTER INCALZIRE IN PARDOSEALA		
Proiectat	ing. Edmond Kreibik			Inlocuieste planșa nr. -		
Desenat	ing. Edmond Kreibik					