


C.T.N. :-0.30 m
C.T.A. :-0.00 m

C.T.N. :-0.30 m
C.T.A. :-0.00 m

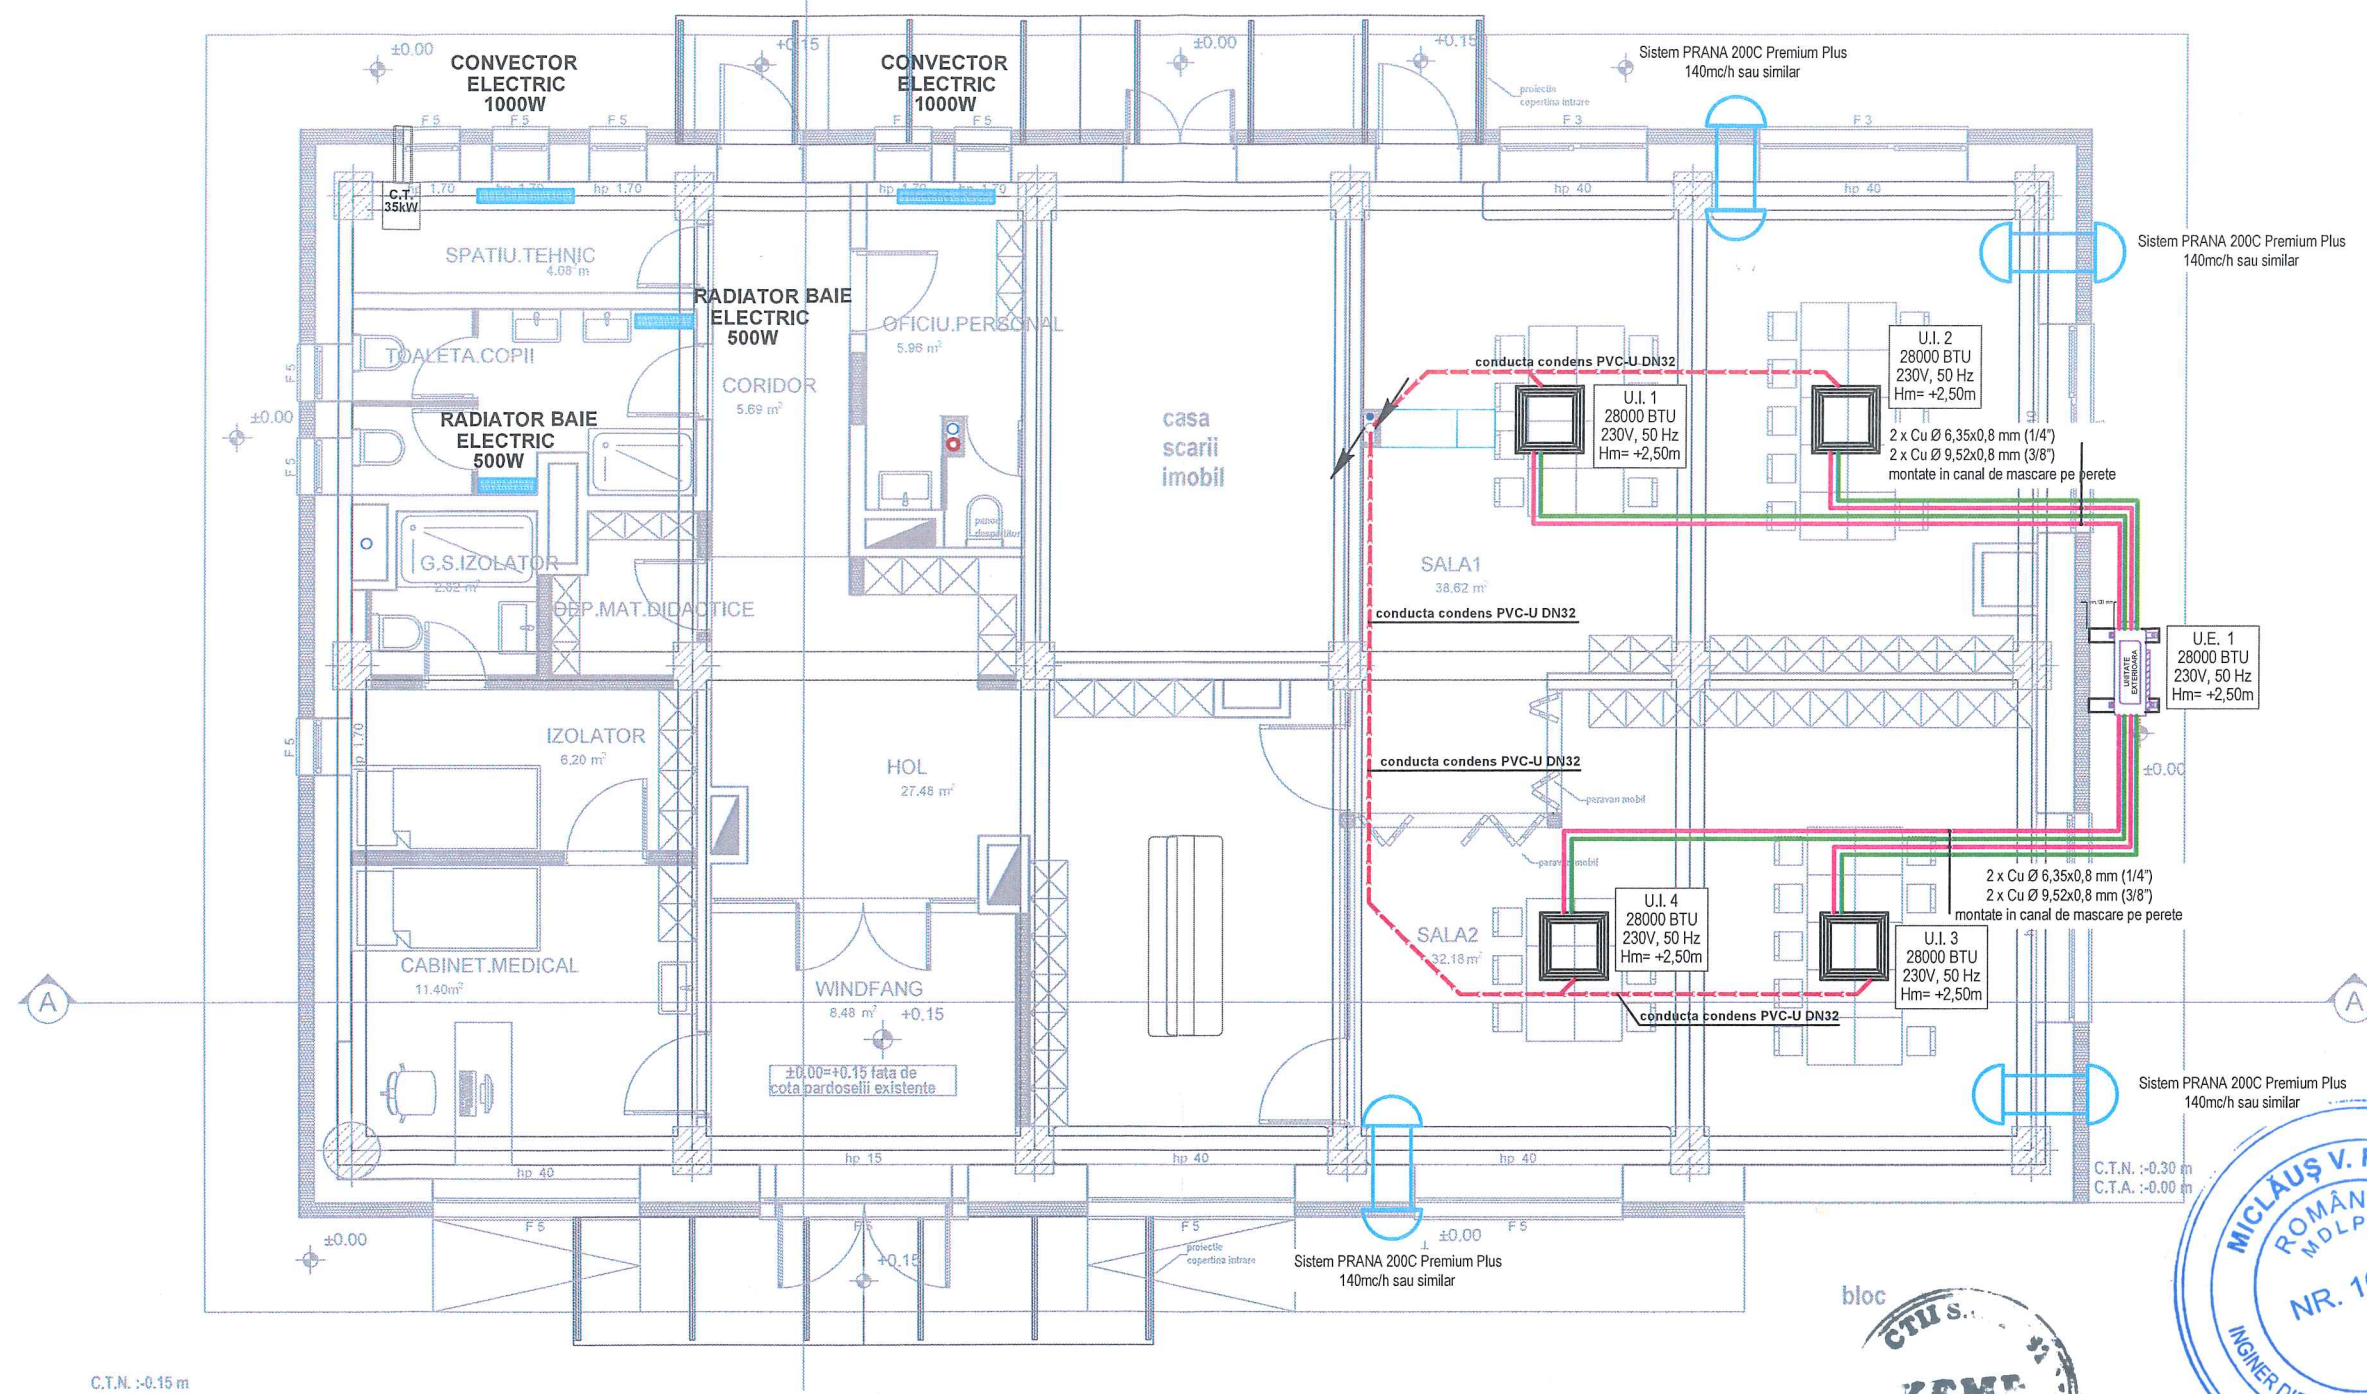

C.T.N. :-0.15 m

LEGENDA INSTALATII TERMICE:

- Instalație de climatizare - tur, țevă Cu, montată pe tavan și canal de mascare, proiectată;
- Instalație de climatizare - retur, țevă Cu, montată pe tavan și canal de mascare, proiectată;
- Cu
- Țevă din cupru preizolată, proiectată;
- Instalație de canalizare condens - țevă PVC, panta de montaj: i=2%, montată în tavan fals, proiectată;
- Țevă din polietilenă de vinil, proiectată;
- Sifon condens aer condiționat cu garda de apă, montat în perete, proiectată;
- U.I. 1
28000 BTU
230V, 50 Hz
Hm= +2,50m
- U.I. 1,2,3,4
9000 BTU
230V, 50 Hz
Hm= +2,00m
- Unitate externa aer condiționat split 28000 BTU/h, conform fișa tehnica
- Unitate interna, tip 1, de perete 9000 BTU/h, conform fișa tehnica

ACEST PROIECT ESTE PROPRIETATEA INTELCTUALA A S.C. Kemp Constructii Instalatii S.R.L. REPRODUCEREA LUI NU POATE FI FACUTA DECAT CU ACORDUL SI IN CONDITIILE STABILITE DE S.C. Kemp Constructii Instalatii S.R.L.					
VERIFICATOR	NUME	SEMNAȚ.	CERINȚA	REFERAT NR.	DATA
Proiectant general: SC ARHITIM CONCEPT SRL BORSA, STR. VICTORIEI, NR. 23A, JUD. MM 0745 148 587, 0748 670 200			REABILITARE, MODERNIZARE, AMENAJARI EXTERIOARE SI SCHIMBARE DESTINATIE SPATIU IN GRADINITA		Pr.nr. 001/2025
Proiectant de specialitate: S.C. KEMP Constructii si Instalatii S.R.L. Str. Gr. Alexandrescu, 9 / 34, Cluj Napoca, jud. Cluj, tel. 0799531230			Beneficiar: Comuna Apahida Amplasament: Comuna Apahida, Str. Parcului nr. 1, jud. Cluj		Faza DALI
	Nume	Semnat.	Scara 1:50	INSTALATII TERMICE PLAN PARTER CONVECTOARE ELECTRICE, AC, VENTILATIE CU RECUPERE DE CALDURA	
Sef proiect	arh. Gabriela Stanciu			Inlocuieste planșa nr. -	
Proiectat	ing. Edmond Krebik		ianuarie 2025		
Desenat	ing. Edmond Krebik				
				Plansa nr.	IT 2