




1. IPE 220

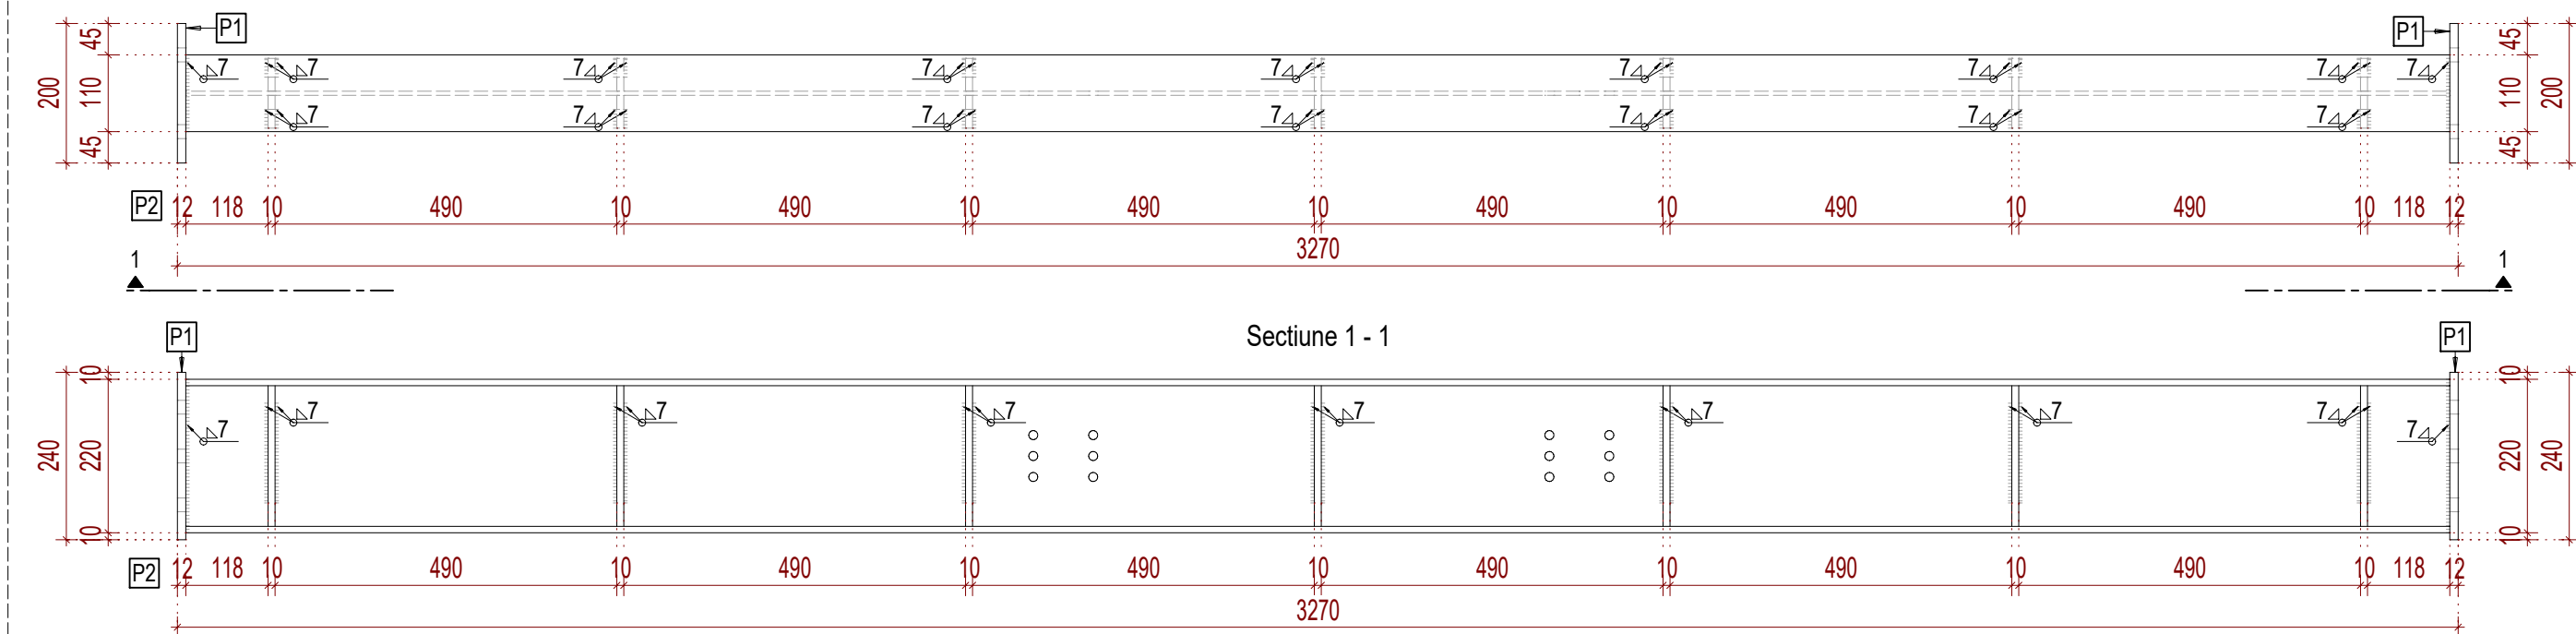


6. IPE 220

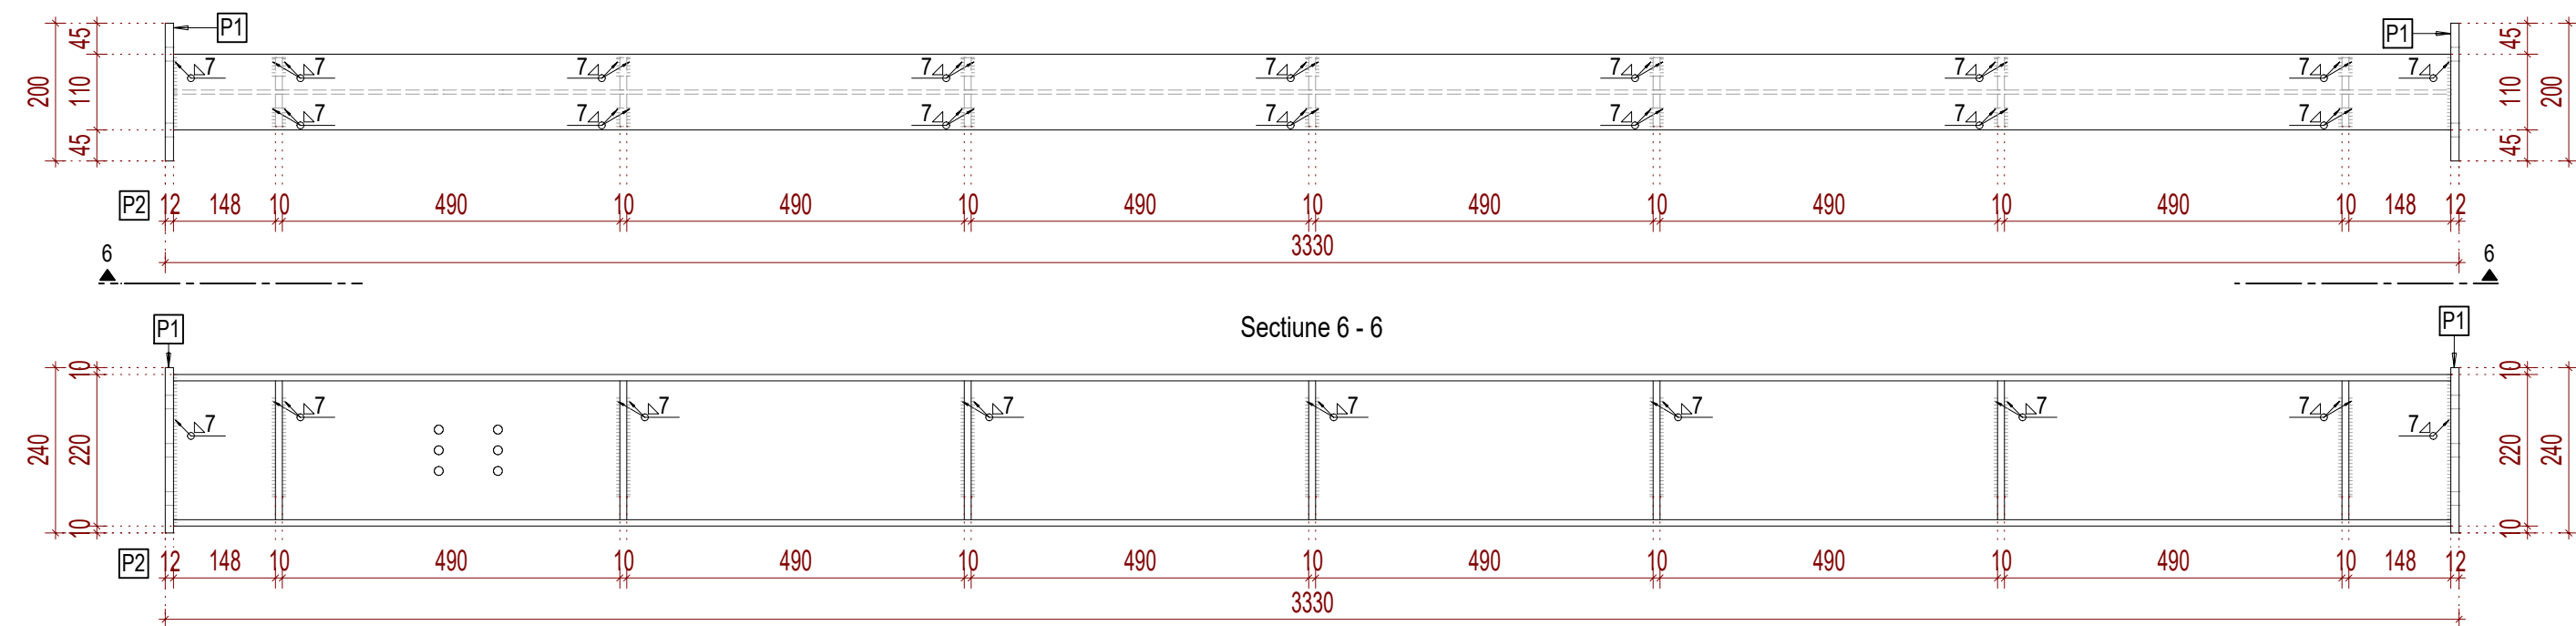


3. IPE 220

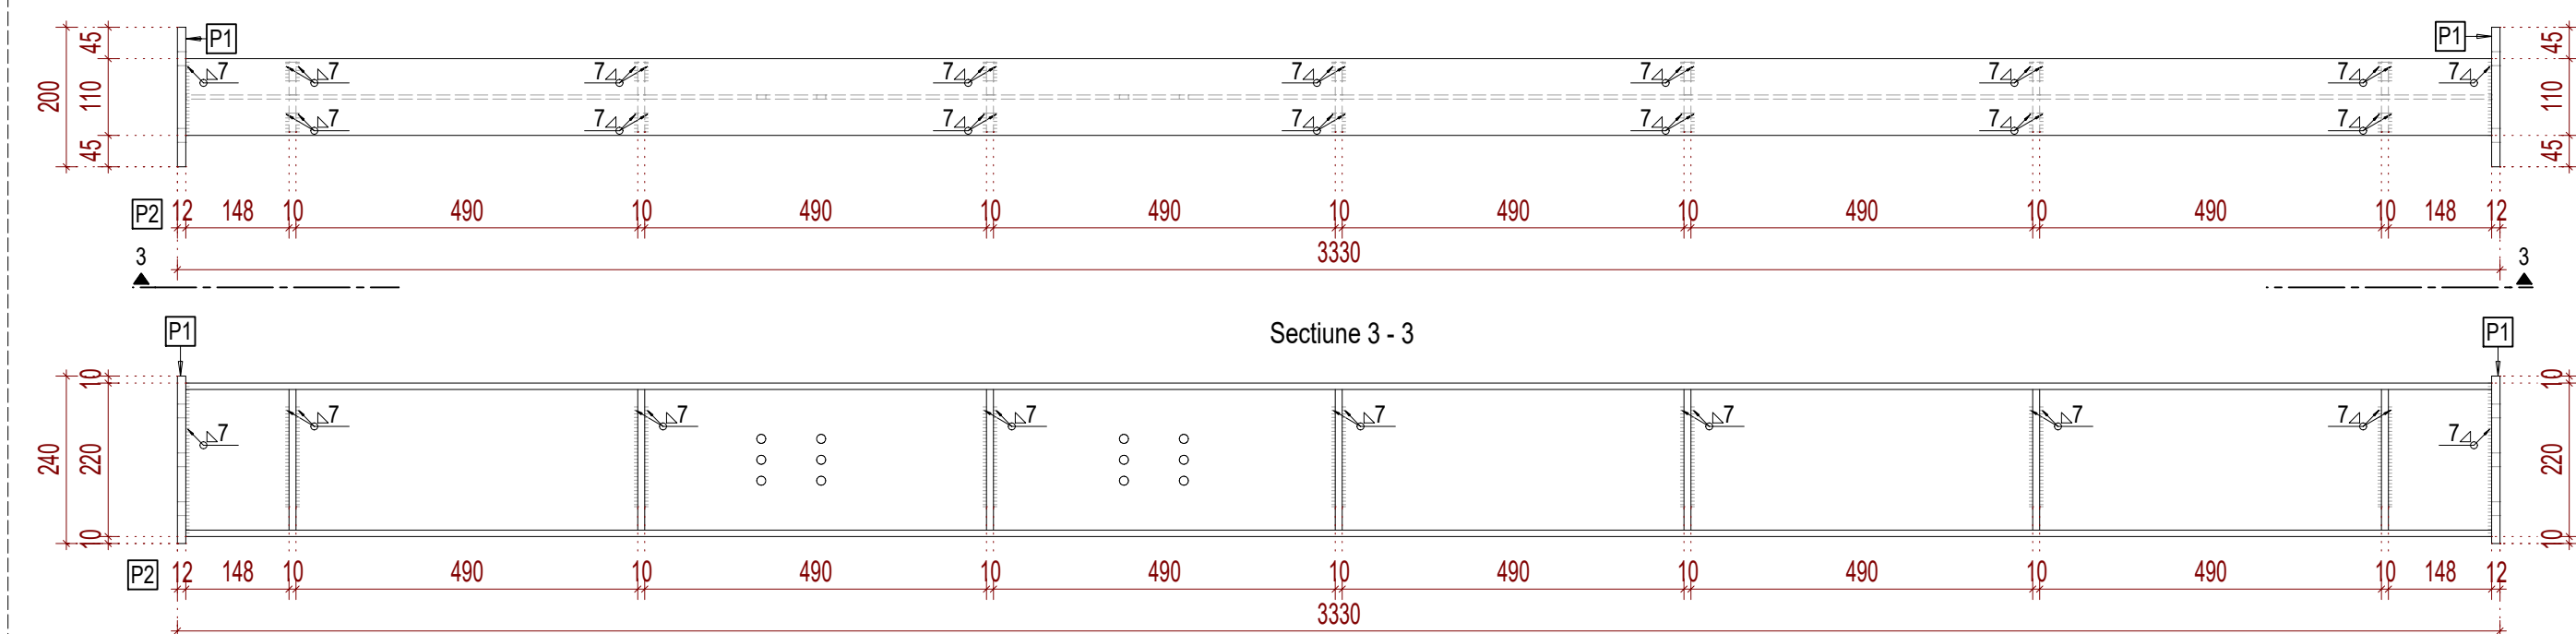


5. IPE 220

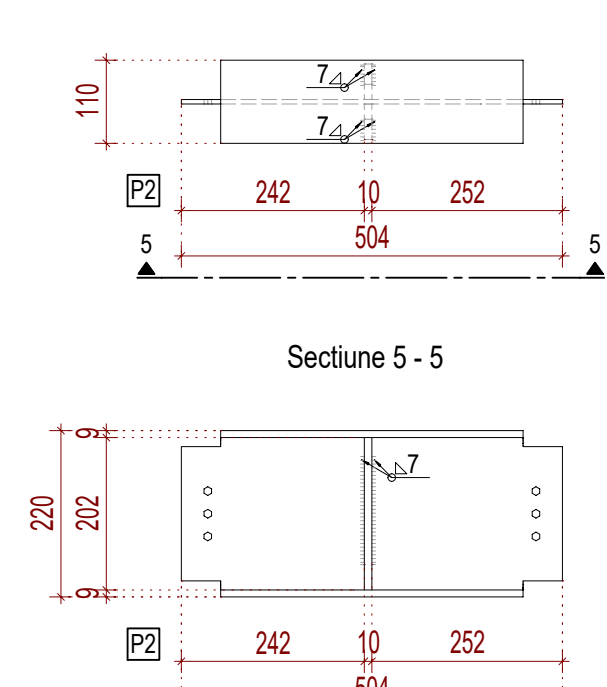


7. IPE 220

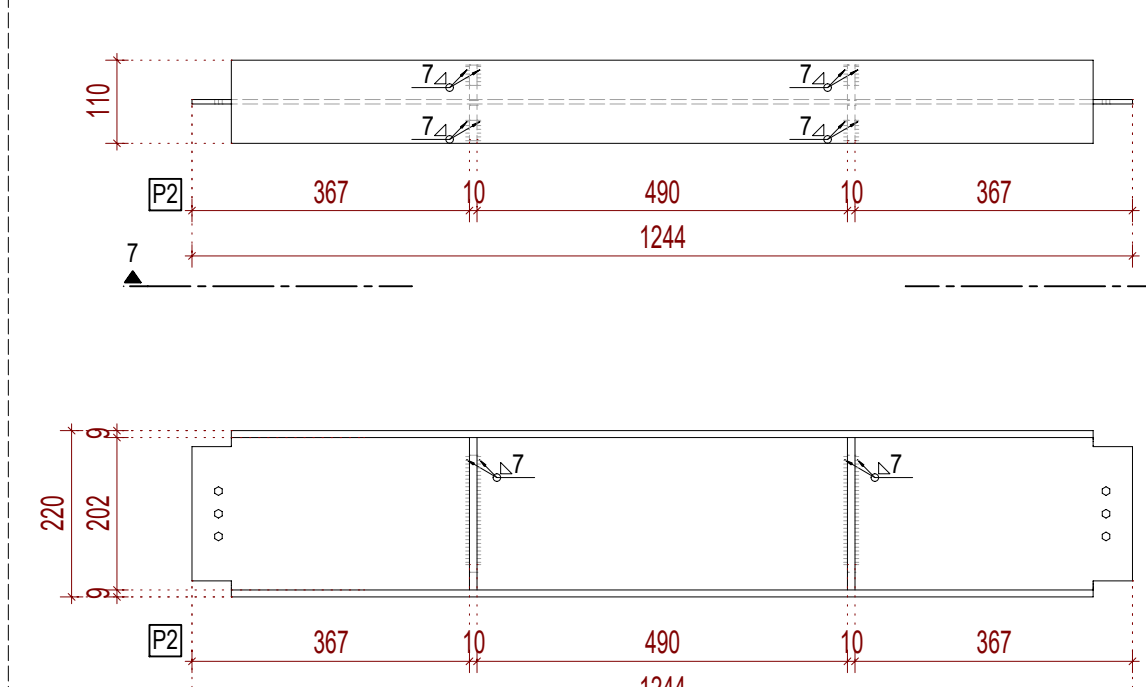

2. IPE 220

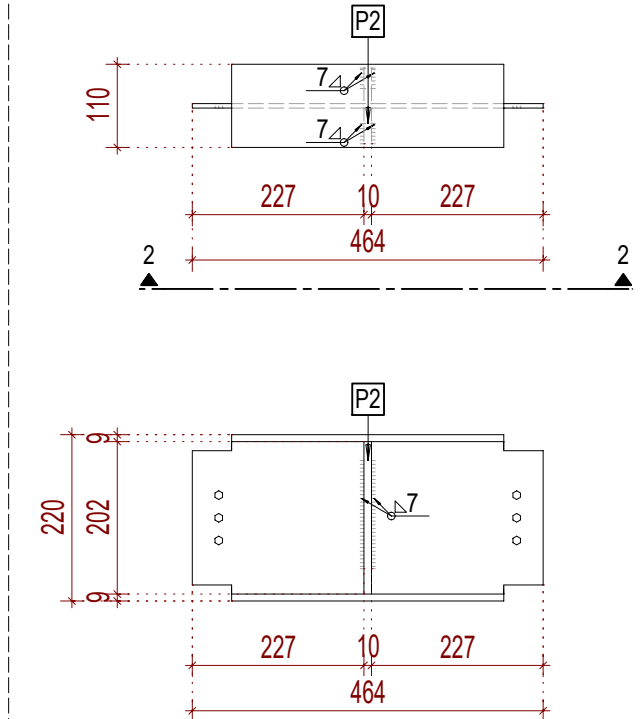

4. IPE 220

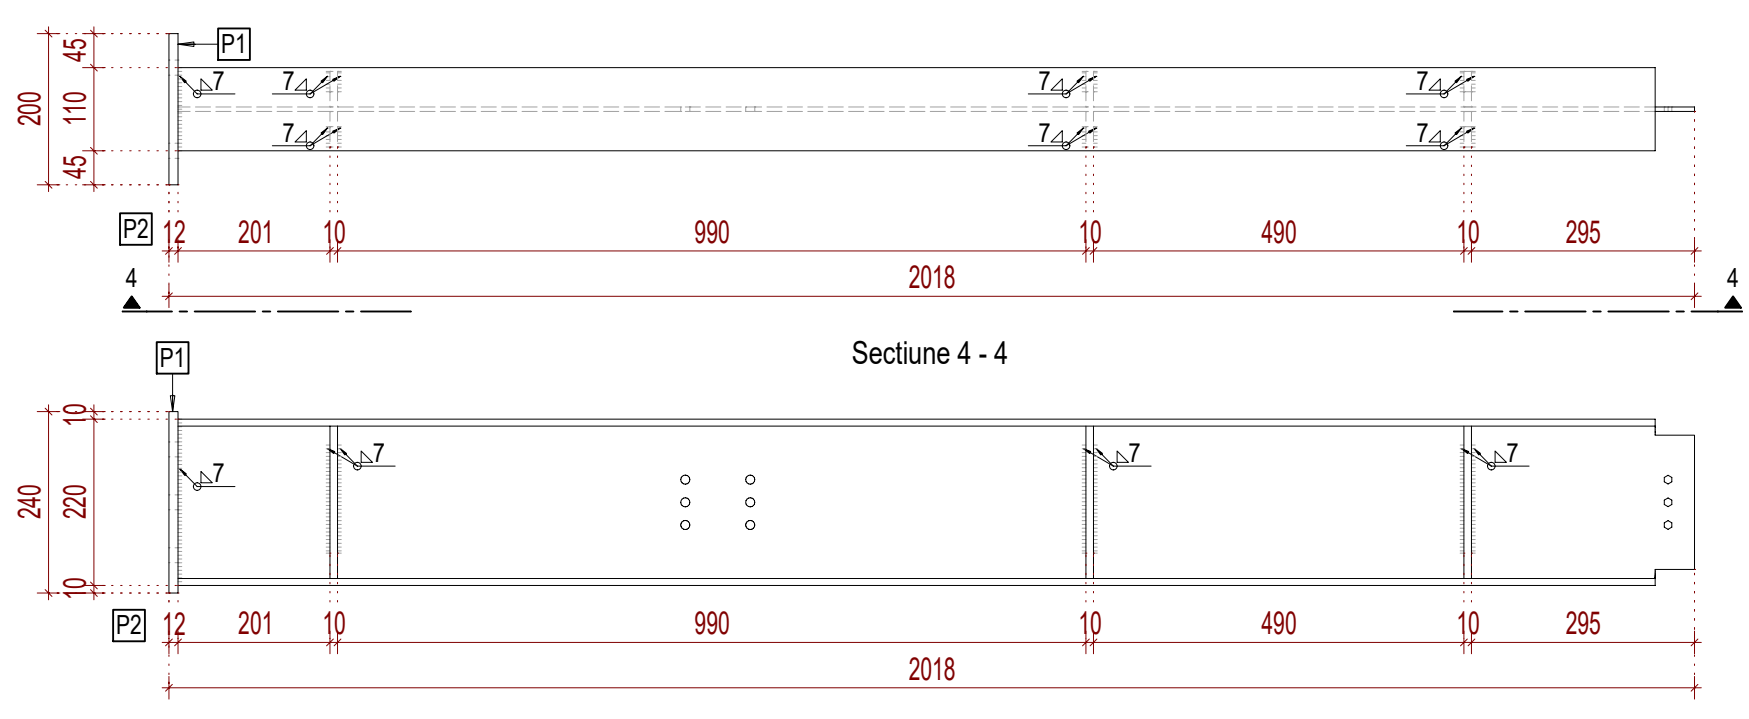

DETALII ANSAMBLURI IPE 220

Scara 1:10

Planşa de referinţă 9/20/2024 Ing. Oşan M.

NOTE GENERALE / GENERAL NOTES:
- GRAD DE REZISTENŢĂ LA FOC "III"
- CLASA DE IMPORTANŢĂ "III" CONF. P100-1/2013
- CATEGORIA DE IMPORTANŢĂ A CLĂDIRII: C (normală) CONF. HG. 766/1997
- ZONA SEISMICĂ $a_g=0.1g$, $T_c=0.7s$
- ZONA VÂNT 0.4 kPa / ZONA ZĂPADĂ $s_k=1.5 \text{ kPa}$

NOTE GENERALE / GENERAL NOTES:
1. CONSTRUCTORUL VA VERIFICA TOATE DIMENSIUNILE PE SANITIER ÎNAINTE DE PROCURAREA MATERIALELOR
DACA VOR APARE NECESITĂȚI PE SANITIER SAU DACA LIPSESC DIN DESEN COTE SI SAU DETALII
2. NU SE VA MULTIPLICA DOCUMENTUL ÎN VEDEREA FOTOCOPIĂRII PENTRU ALTA LUCRARE.
3. COTELE INDICATE ÎN DESEN VOR FI PREFERATE COTELE MĂSURATE PE DESEN.
4. CONSTRUCTORUL VA LUA TOATE MĂSURILE DE PROTECȚIE A MUNCII SI PRU PREVEDUTE DE LEGISLAȚIA ÎN VIGORE.

LS:

LS: Digitally signed by CALIN-GRIGORE-RADU MIRCEA
Reason: Verificator de proiecte A1; Seria B, Nr. 7142
Date: 2024.12.20 12:42:55 +02'00'

BENEFICIAR: COMUNA APAHIDA

PROIECTANT DE SPECIALITATE:

TESSERACT MODEL S.R.L.

CUI: 44290135; J31/297/18.05.2021
Sat Campia, Comuna Bocsa, Nr. 102, Jud. Salaj
Tel: +40 754 547 082
E-mail: tesseract.model@gmail.com
IBAN: RO95 BTRL RONC RT06 0499 4901

PROIECTANT GENERAL:

S.C. ARHITIM CONCEPT S.R.L.

CUI: 40319956; J24/2241/2018
Borsa, Str. Victoriei, Nr. 23A, Jud. Maramures
Tel: +40 745 143 587
+40 748 670 200

NUME PROIECT:

REABILITARE, MODERNIZARE, AMENAJARI EXTERIOARE SI SCHIMBARE DESTINATIE SPATIU IN GRADINITA

Amplasament: Jud. Cluj, Com. Apahida, Str. Parcul, Nr. 1

ELABORATOR	NUME SI TITLU PROFESIONAL	SEMATURĂ	FAZA: D.T.A.C. + P.Th.
SEF PROIECT:	Arh. Stanciu Gabriela		NR. PROIECT: 113/2024
PROIECTAT:	Ing. Oşan Mihaela		SCARA: 1:10 DATA: 9/20/2024
DESEINAT:	Ing. Oşan Mihaela		FORMAT: A2 REVIZIA: 00
DENUMIRE PLANŞA:	R-M-03_Detalii ansambluri IPE 220		NR. PLANŞA: R-M-03