



PLAN POZITIONARE ANSAMBLURI METALICE

Scara 1:100

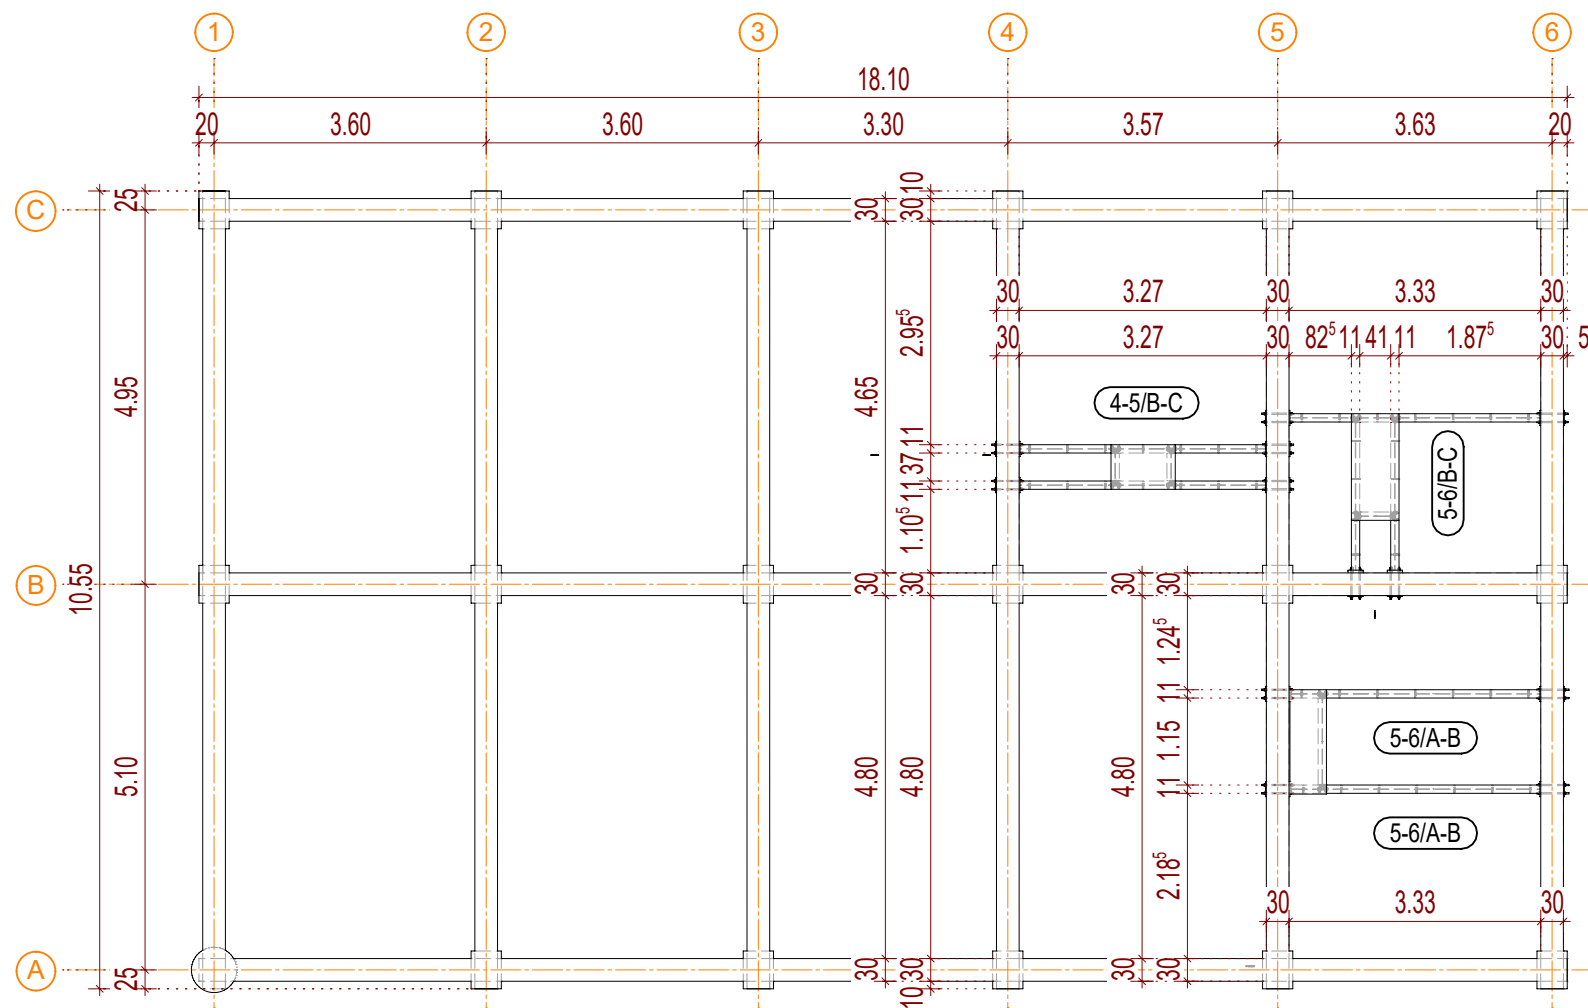

Grupa Ansamblu	Buc.
4-5/B-C	1
5-6/A-B	1
5-6/B-C	1
Total:	3 Buc.

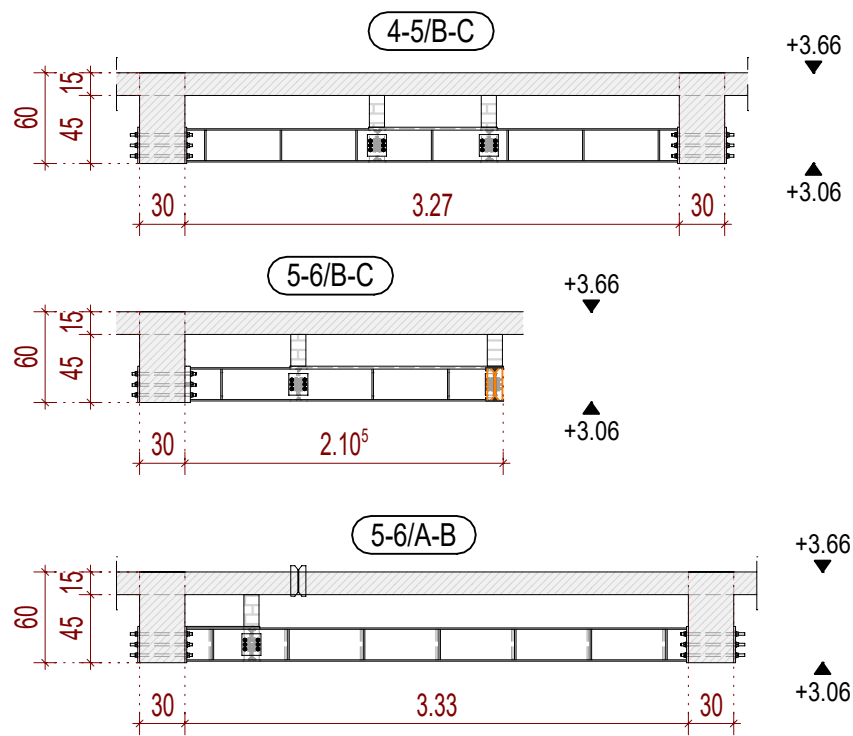

Planşa de referinţă 9/20/2024 Ing. Oşan M.

NOTE GENERALE / GENERAL NOTES:

- GRAD DE REZISTENȚA LA FOC "III"
- CLASA DE IMPORTANȚA "III" CONF. P100-1/2013
- CATEGORIA DE IMPORTANȚA A CLĂDIRII: C (normală) CONF. HG. 766/1997
- ZONA SEISMICĂ $a_g=0.1g$, $T_c=0.7s$
- ZONA VÂNT 0.4 kPa / ZONA ZĂPADĂ $s_k=1.5 \text{ kPa}$

NOTE GENERALE / GENERAL NOTES:

1. CONSTRUCTORUL VA VERIFICA TOATE DIMENSIUNILE PE SANTIER ÎNAINTE DE PROCURAREA MATERIALELOR. DACA VOR APAREA NECLARITĂȚI PE SANTIER SAU DACA LIPESC DIN DESENE COTE SI SAU DETALIUL.
2. NU SE VA MULTIPLICA DOCUMENTAȚIA ÎN VEDEREA FOLOSIRII ACESTEIA PENTRU ALTA LUCRARE.
3. COTELE INDICATE ÎN DESEN VOR FI PREFERATE COTELOR MASURATE PE DESEN.
4. CONSTRUCTORUL VA LUA TOATE MASURILE DE PROTECȚIE A MUNCII SI PSI PREVĂZUTE DE LEGISLAȚIA ÎN VIGOARE.

LS: Digitally signed by VASILE PACURAR Reason: Expert tehnic, Legitimatie SS E367 Date: 2024.12.20 12:57:40 +02'00'

LS: Digitally signed by CALIN-GRIGORE-RADU MIRCEA Reason: Verificator de proiecte A1; Seria E, Nr. 7142 Date: 2024.12.20 12:42:01 +02'00'

LS: Digitally signed by CALIN-GRIGORE-RADU MIRCEA Reason: Verificator de proiecte A1; Seria E, Nr. 7142 Date: 2024.12.20 12:42:01 +02'00'

LS: Digitally signed by CALIN-GRIGORE-RADU MIRCEA Reason: Verificator de proiecte A1; Seria E, Nr. 7142 Date: 2024.12.20 12:42:01 +02'00'

BENEFICIAR: COMUNA APAHIDA

PROIECTANT DE SPECIALITATE: TESSERACT MODEL S.R.L.

CUI: 44290135; J31/297/18.05.2021
Sat Campia, Comuna Bocsa, Nr. 102, Jud. Salaj
Tel: +40 754 547 082
E-mail: tesseract.model@gmail.com
IBAN: RO95 BTRL RONC RT06 0499 4901

PROIECTANT GENERAL: S.C. ARHITIM CONCEPT S.R.L.

CUI: 40319956; J24/2241/2018
Borsa, Str. Victoriei, Nr. 23A, Jud. Maramures
Tel: +40 745 148 587
+40 748 670 200

NUME PROIECT: REABILITARE, MODERNIZARE, AMENAJARI EXTERIOARE SI SCHIMBARE DESTINATIE SPATIU IN GRADINITA

Amplasament: Jud. Cluj, Com. Apahida, Str. Parcului, Nr. 1

ELABORATOR	NUME SI TITLU PROFESIONAL	SEMNAȚURA	FAZA:
SEF PROIECT:	Arh. Stanciu Gabriela		D.T.A.C. + P.Th.
PROIECTAT:	Ing. Oşan Mihaela		NR. PROIECT: 113/2024
DESEMAT:	Ing. Oşan Mihaela		SCARA: 1:100 DATA: 9/20/2024
			FORMAT: A3 REVIZIA: 00

DENUMIRE PLANSA: R-M-01_Plan pozitionare ansambluri metalice NR. PLANSA: R-M-01