



PeXb16
p=10 mm
90 m

PARTER	
functiune	mp
cabinet medical	11.40
coridor	5.69
depozit mat. didactice	2.32
g.s. izolator	2.82
hol	27.48
izolator	6.20
oficiu personal	5.96
s.t.	4.08
sala 1	38.62
sala 2	32.18
toaleta copii	6.87
windfang	8.48
trotuar	59.84
suprafata utila	152.10
suprafata construita	215.84
suprafata desfasurata	215.84

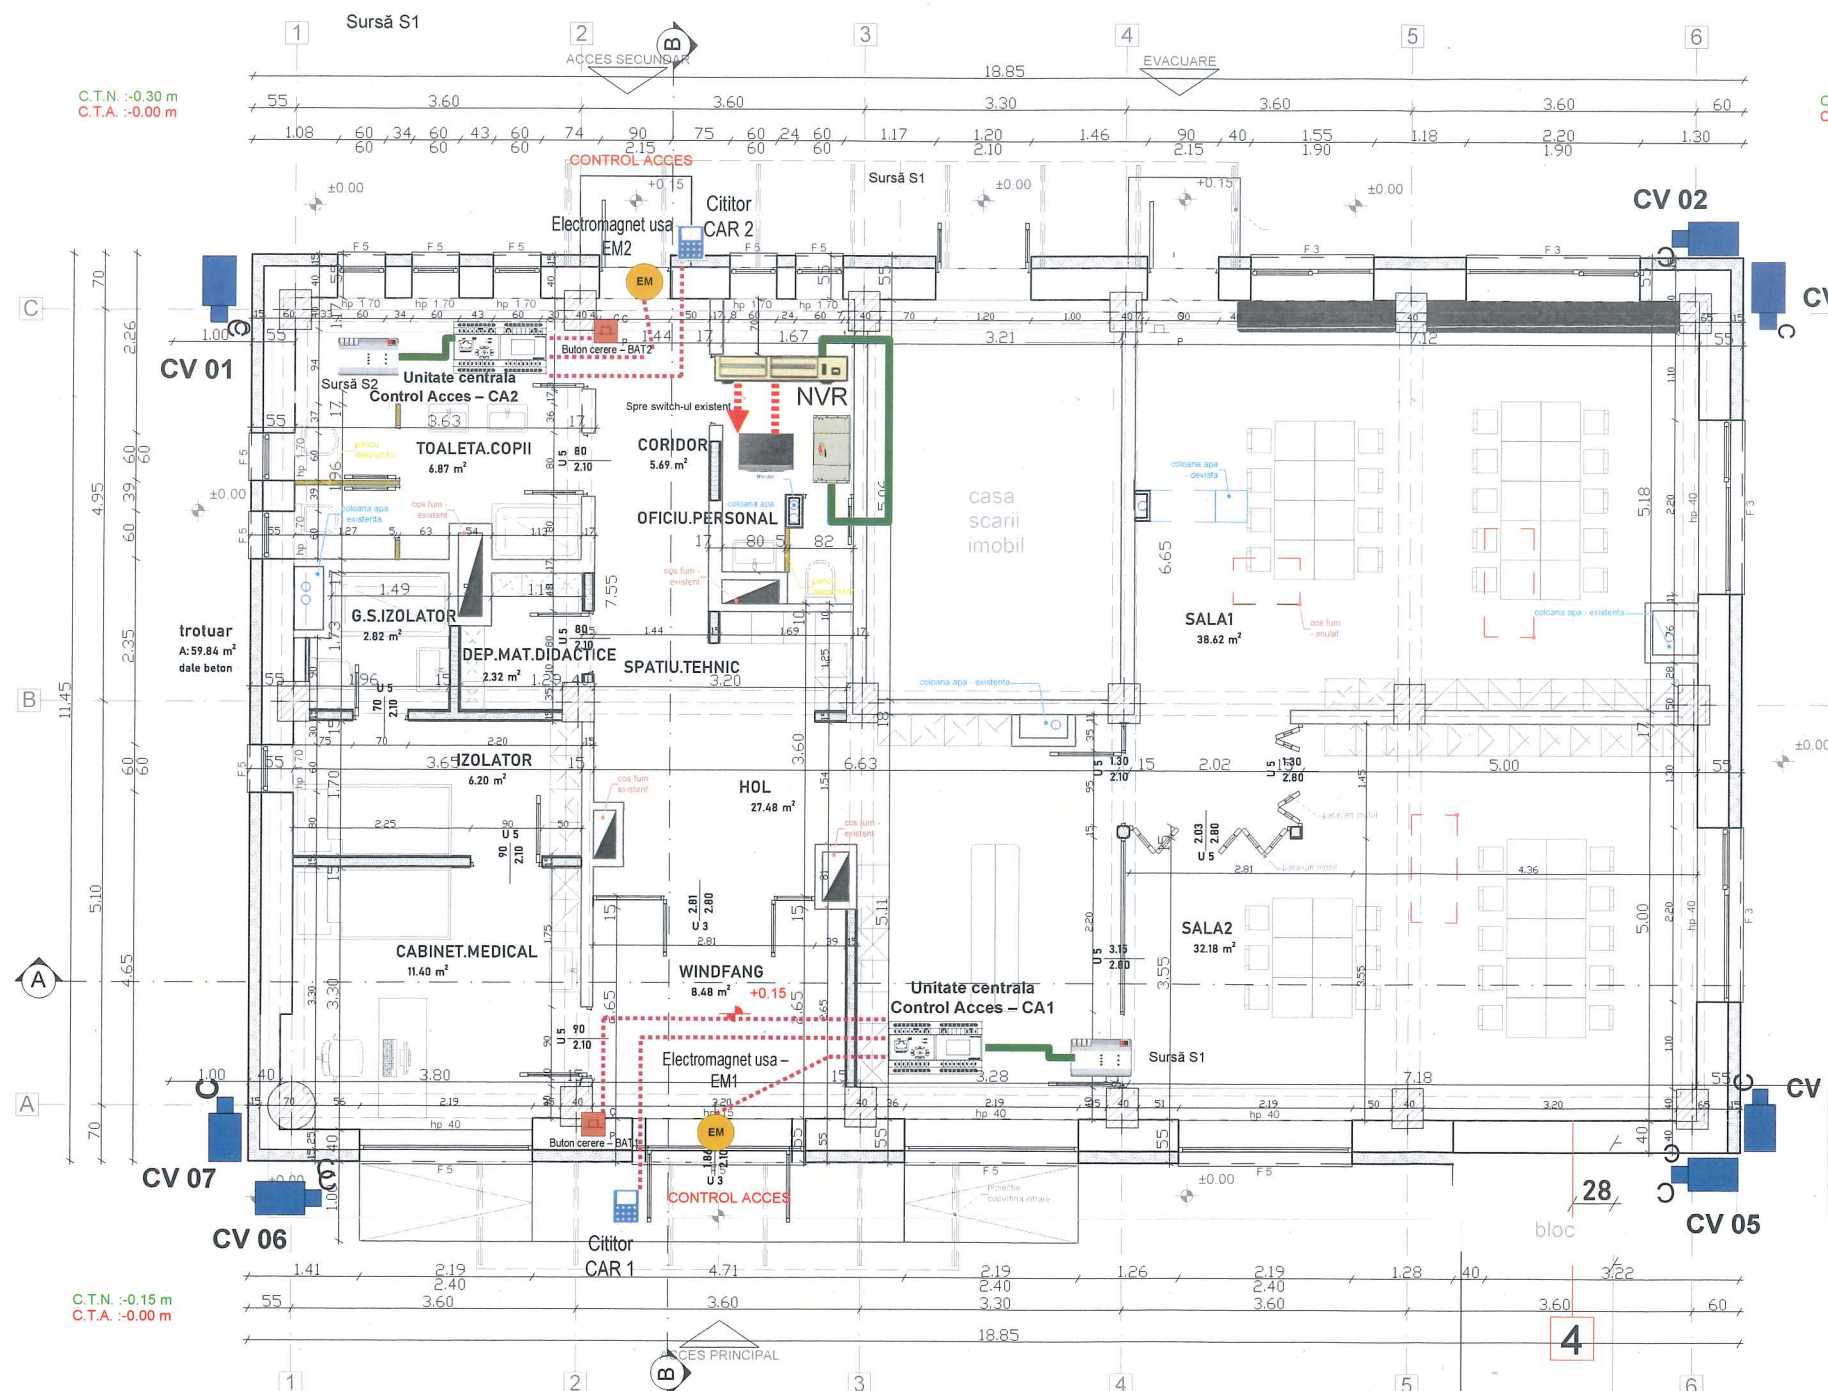

LEGENDA ECHIPAMENTE CURENTI SLABI

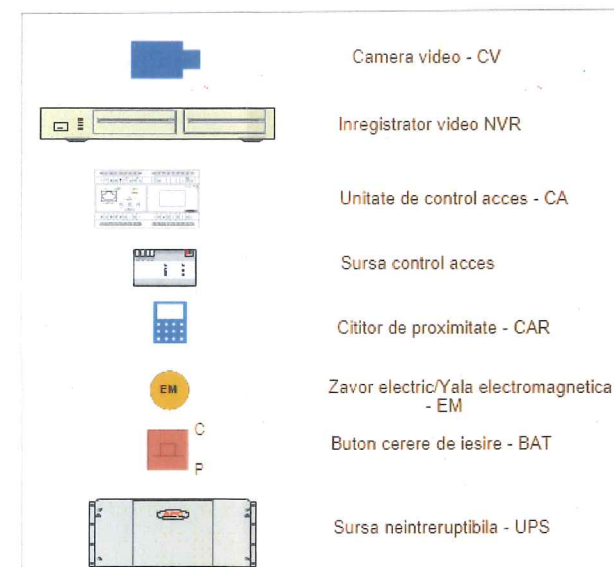

ACESTI PROIECT ESTE PROPRIETATEA INTELCTUALA A S.C. Systel Solutions S.R.L. REPRODUCEREA LUI NU POATE FI FACUTA DECAT CU ACORDUL SI IN CONDITIILE STABILITE					
VERIFICATOR	NUME	SEMNA.	CERINTA	REFERAT NR.	DATA
Proiectant general: SC ARHITIM CONCEPT SRL BORSA, STR. VICTORIEI, NR. 23A, JUD. MM 0745 148 587, 0748 670 200	Proiectant de specialitate: S.C. Systel Solutions S.R.L. Str. N. Titulescu, 6 / 3, Cluj Napoca, jud. Cluj, tel. 0742070557		REABILITARE, MODERNIZARE, AMENAJARI EXTERIOARE SI SCHIMBARE DESTINATIE SPATIU IN GRADINITA Beneficiar: Comuna Apahida Amplasament: Comuna Apahida, Str. Parcului nr. 1, jud. Cluj		
Sef proiect	arh. Gabriela Stanciu	Semnat.	Scara	Sistem de supraveghere cu televiziune cu circuit inchis, control acces si bariera auto	Pr.nr 001/20
Proiectat	ing. Traian Avram	Semnat.	Dec. 2024	Plan Parter - TVCI si Control acces	Faza P.T. + D.E.
Desenat	ing. Traian Avram	Semnat.	-	-	Plansa nr. IS 4