PLAN DE SEMNALIZARE RUTIERA
sc. 1:500

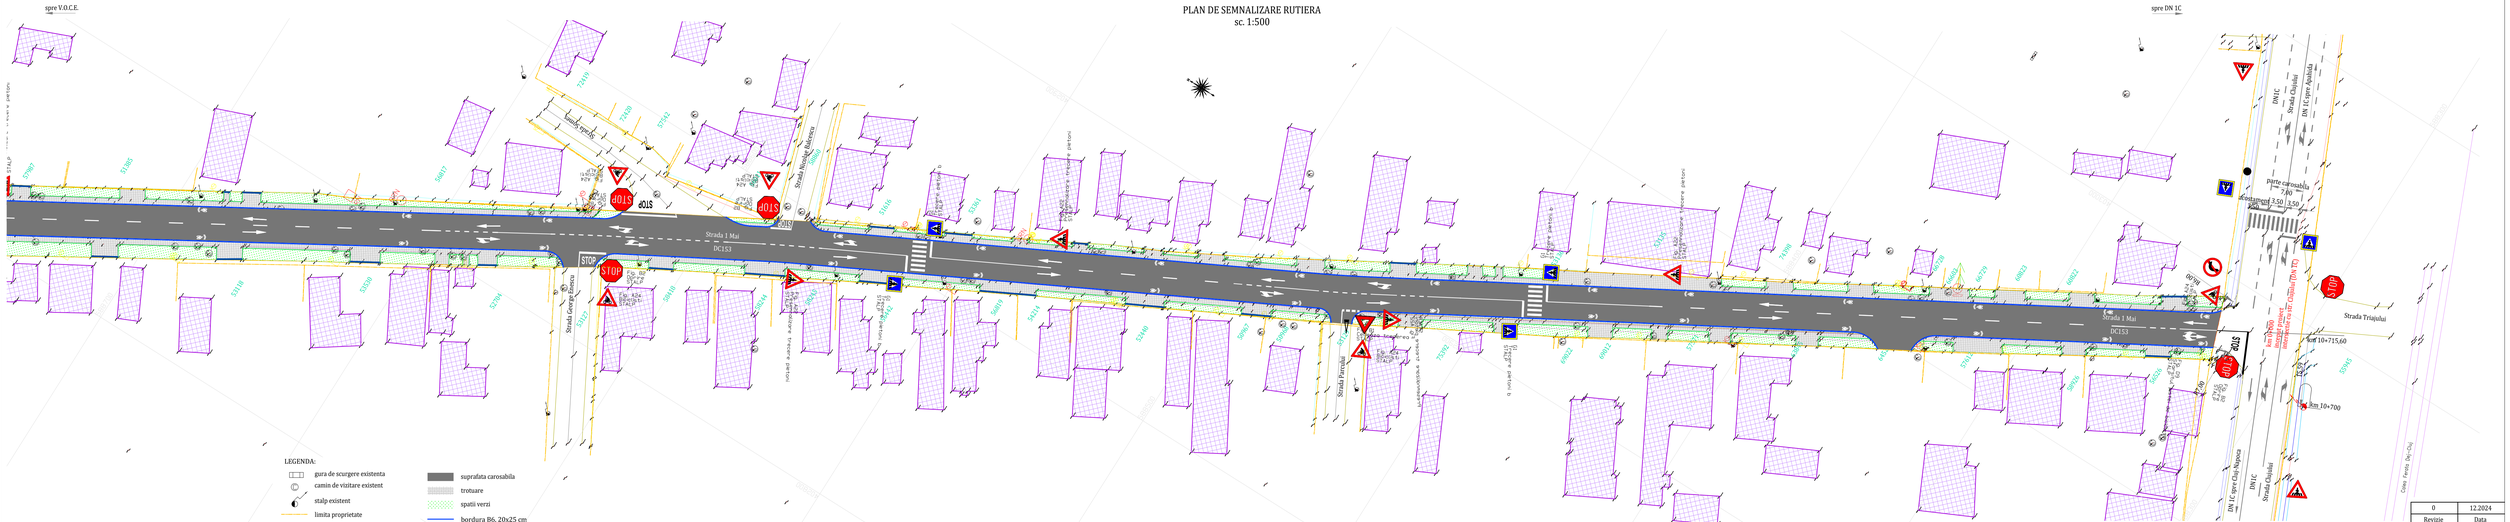

LEGENDA:

- gura de scurgere existenta
- camin de vizitare existent
- stalp existent
- limita proprietate
- margine drum existent
- trotuar existent
- ax sant existent
- constructii existente
- acostament
- marcaje rutiere existente
- pod/podet existent
- ax proiectat
- supralata carosabila
- trotuare
- spatii verzi
- bordura B6, 20x25 cm
- bordura B1, 10x15 cm
- GS11 guri scurgere canalizare pluviala
- camin vizitare propus
- rigola carosabila propusa
- rigola acces propusa
- indicatoare rutiere
- marcaje rutiere propuse

				0	12.2024
				Revizie	Data
Verificator	dr. ing. A.F. CLITAN		A4 1 B2.1 D2.1	Referat/Expertiza nr.	1122 / 22.11.2024
PROIECTANT DE SPECIALITATE - DRUMURI Vexillum I.C. VEXILLUM S.R.L. str. Gaesa nr. CG 28, ap. 28, Satu Mare, România C.U.I. RO 29025049, J30/119/2012				BENEFICIAR COMUNA APAHIDA str. Libertății nr. 122, Apahida, 407035, jud. Cluj, România tel: +40 264 233.777; apahida_cf@primaria-apahida.ro CUI 4485243	Nr. proiect 1/2024
Proiectat	ing. C.A. VIJIILA		Scara 1:500	REPARATIE CAPITALA STRADA 1 MAI - SANNICOARA	Faza D.A.L.I.
Verificat	ing. R.A. SACOTA				
Sef proiect	ing. R.A. SACOTA		Data 12.2024	PLAN DE SEMNALIZARE RUTIERA	
Desenat	tehn. P. CIONT			Planșa PSR-01	