


PROFIL TRANSVERSAL TIP  
structura rutiera varianta nr. 1


scara 1:50

domenii de aplicare  
se aplica de la km 0+000 la km 0+652.30

domenii de aplicare parcaj  
se aplica de la km 0+529.82 la km 0+580.50 dr.

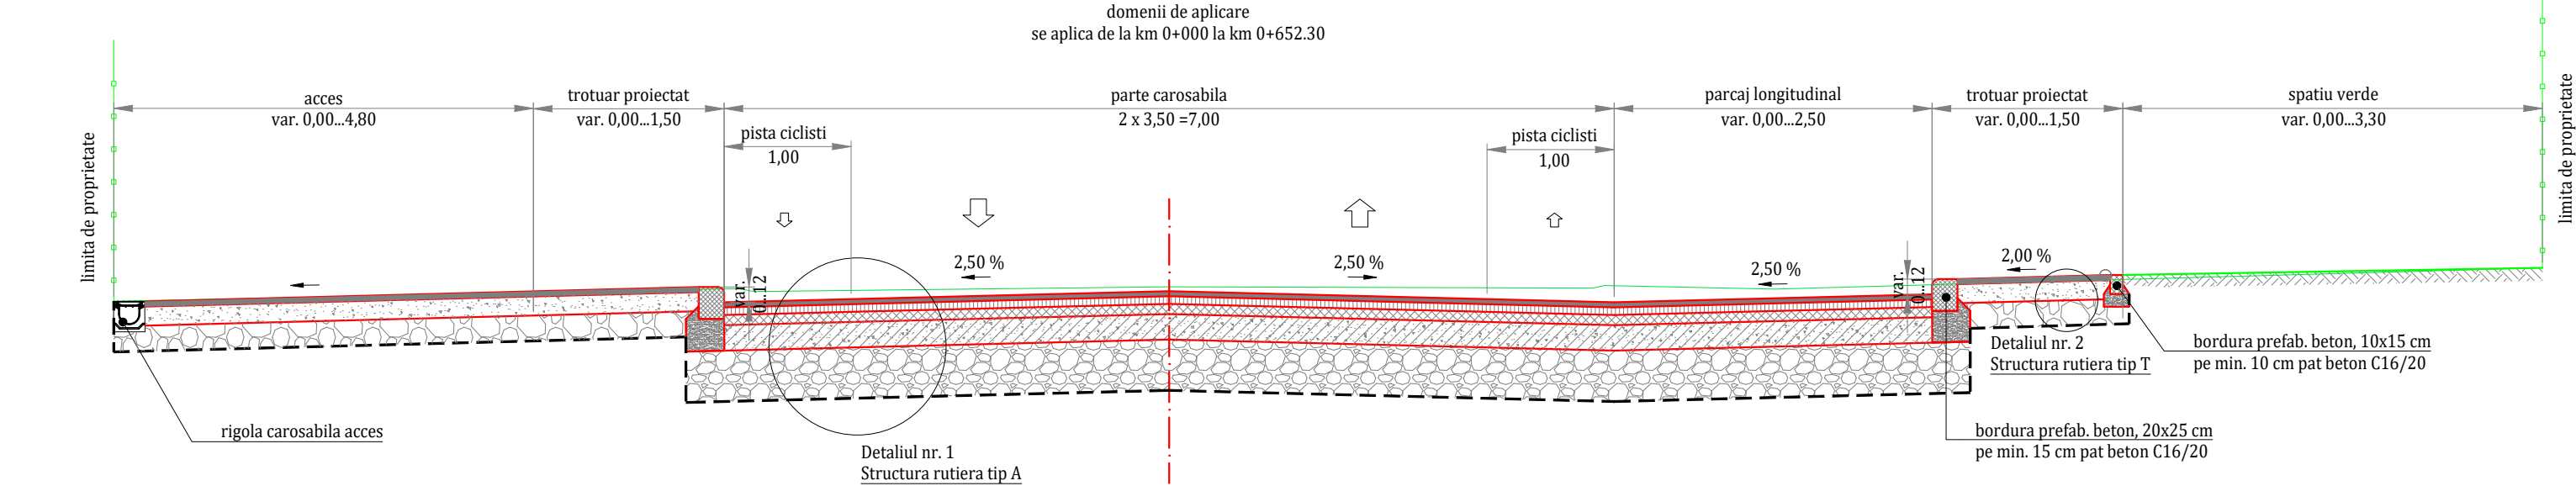


domenii de aplicare  
se aplica de la km 0+652.30 la km 0+783.662

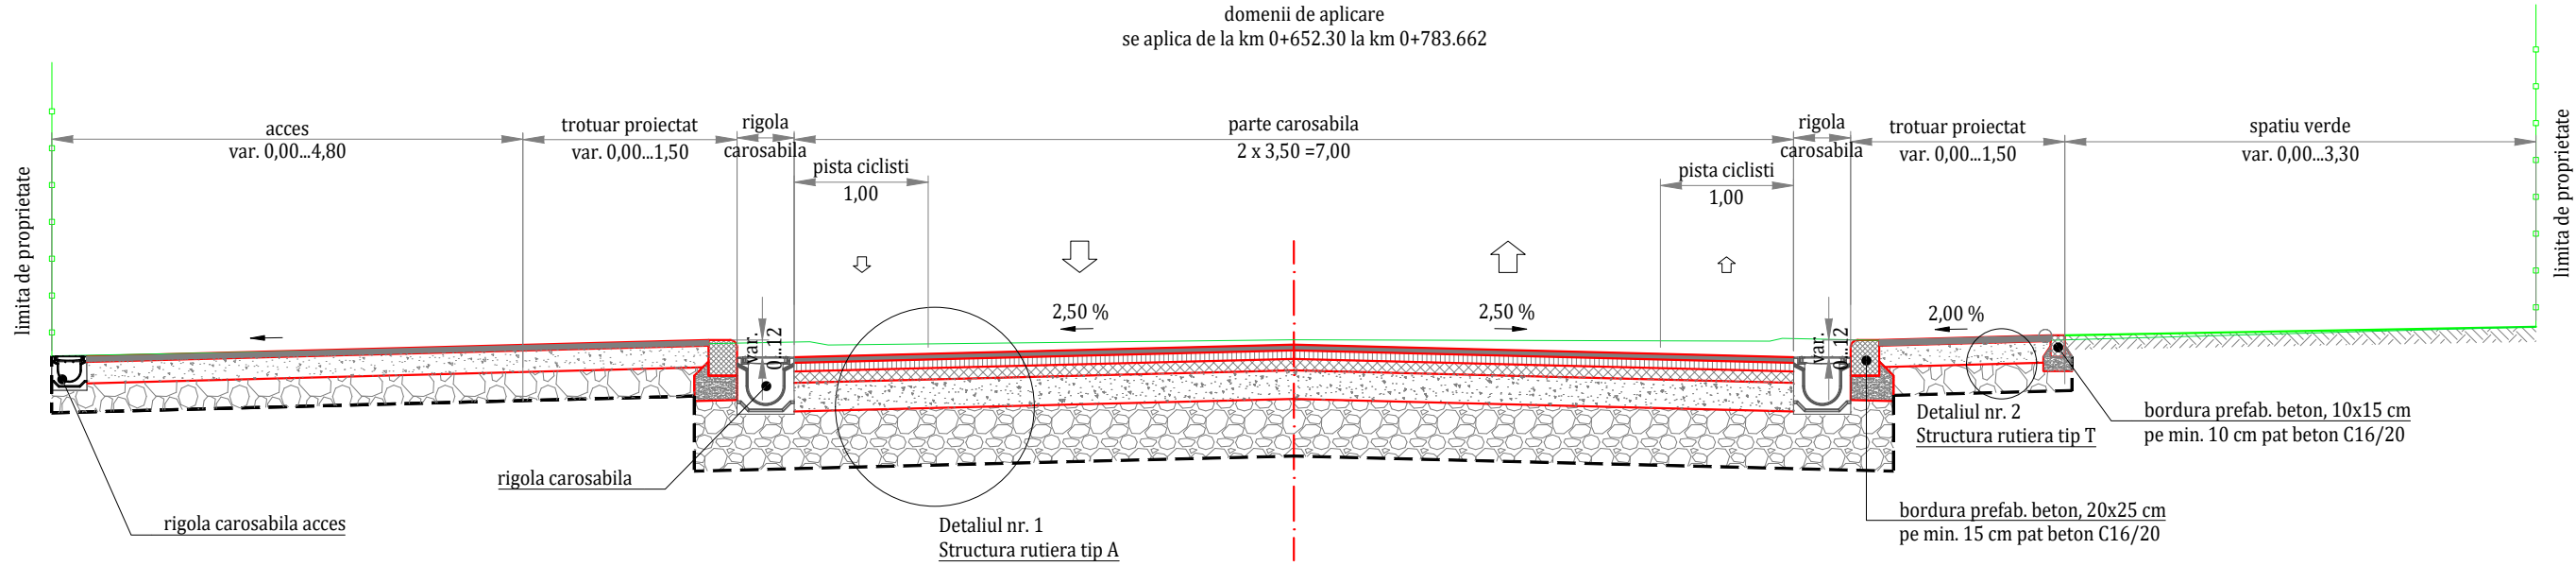

Detaliul nr. 1  
Structura rutiera tip A


sc. 1:20

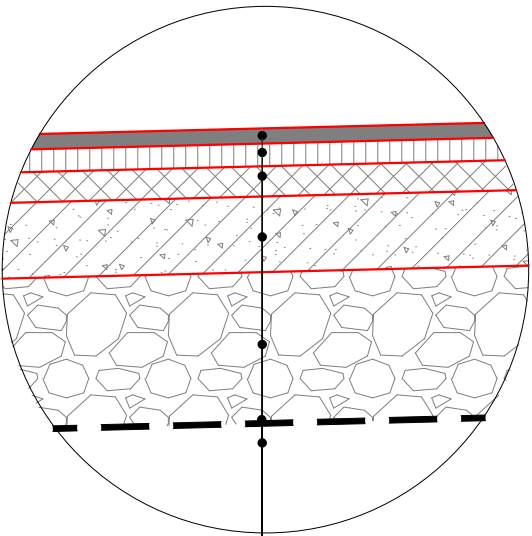

4 cm strat de uzura din MAS16 rul. PMB 45/80-65  
6 cm strat de legatura din BAD22,4 leg. PMB 45/80-65  
8 cm strat de baza din AB31,5 baza 50/70  
20 cm strat superior de fundatie din agregate naturale stabilizate cu lianti hidraulici  
min. 40 cm strat inferior de fundatie din balast  
geotextil netusut  
cca. 80 cm decapare structuri rutiere existente

Detaliul nr. 2  
Structura rutiera tip T

sc. 1:20

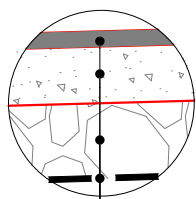

4 cm covor asfaltic din BA8 rul. 50/70  
15 cm strat din piatra sparta  
20 cm strat de fundatie din balast  
geotextil

- se aplica pe suprafata carosabila si parcaje exterioare

- se aplica pe trotuare si accesuri

0	12.2024
Revizie	Data

Verificator	dr. ing. A.F. CLITAN		A4.1 B2.1 D2.1	Referat/Expertiza nr. 1122 / 22.11.2024		
<div>PROIECTANT DE SPECIALITATE - DRUMURI</div> <div>Vexillum</div> <div>S.C. VEXILLUM S.R.L.</div> <div>str. Ganea nr. CG 20, ap. 28, Satu Mare, România</div> <div>C.U.I. RO 29825049, j30/119/2012</div>				<div>BENEFICIAR</div> <div>COMUNA APAHIDA</div> <div>str. Libertății nr. 122, Apahida, 407035, jud. Cluj, România</div> <div>tel: +40 264 231 777; apahida_cj@primaria-apahida.ro</div> <div>C.U.I. 4485243</div>	Nr. proiect 1/2024	
Proiectat	ing. C.A. VIJILIA		Scara 1:50 1:20	REPARATIE CAPITALA STRADA 1 MAI -		Faza  D.A.L.I.
Verificat	ing. R.A. SACOTA			SANNICOARA		
Sef proiect	ing. R.A. SACOTA		Data  12.2024	PROFIL TRANSVERSAL TIP scenariul nr. 1 (varianta nr. 1)		
Desenat	tehn. P. CIONT			Plansa	TIP-01	