
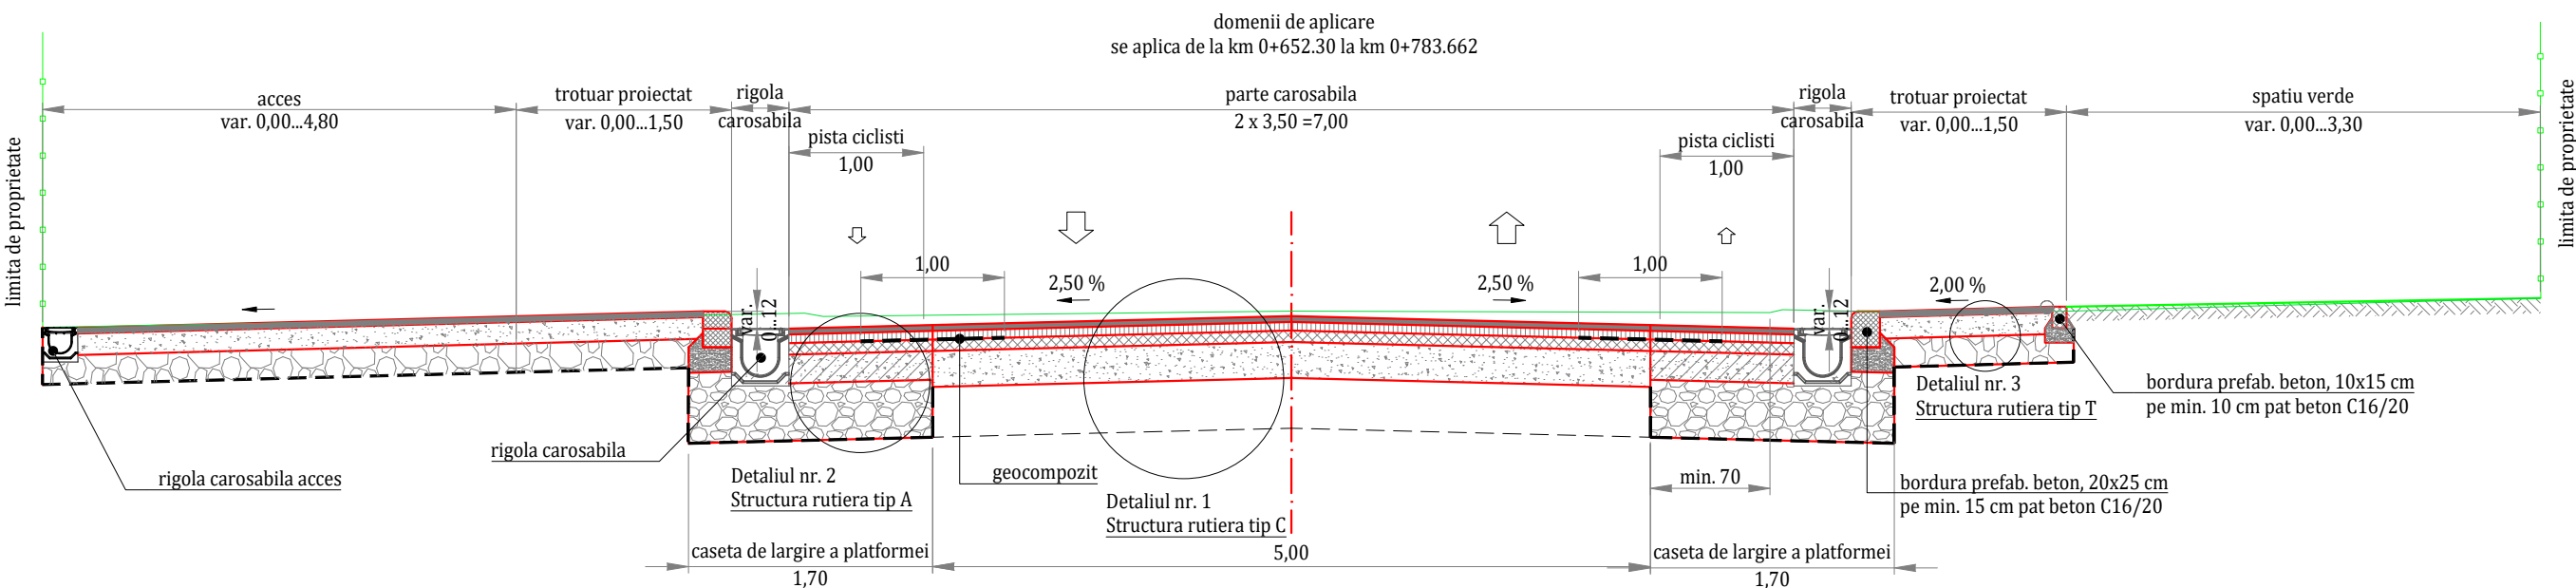



PROFIL TRANSVERSAL TIP
structura rutiera varianta nr. 3

scara 1:50

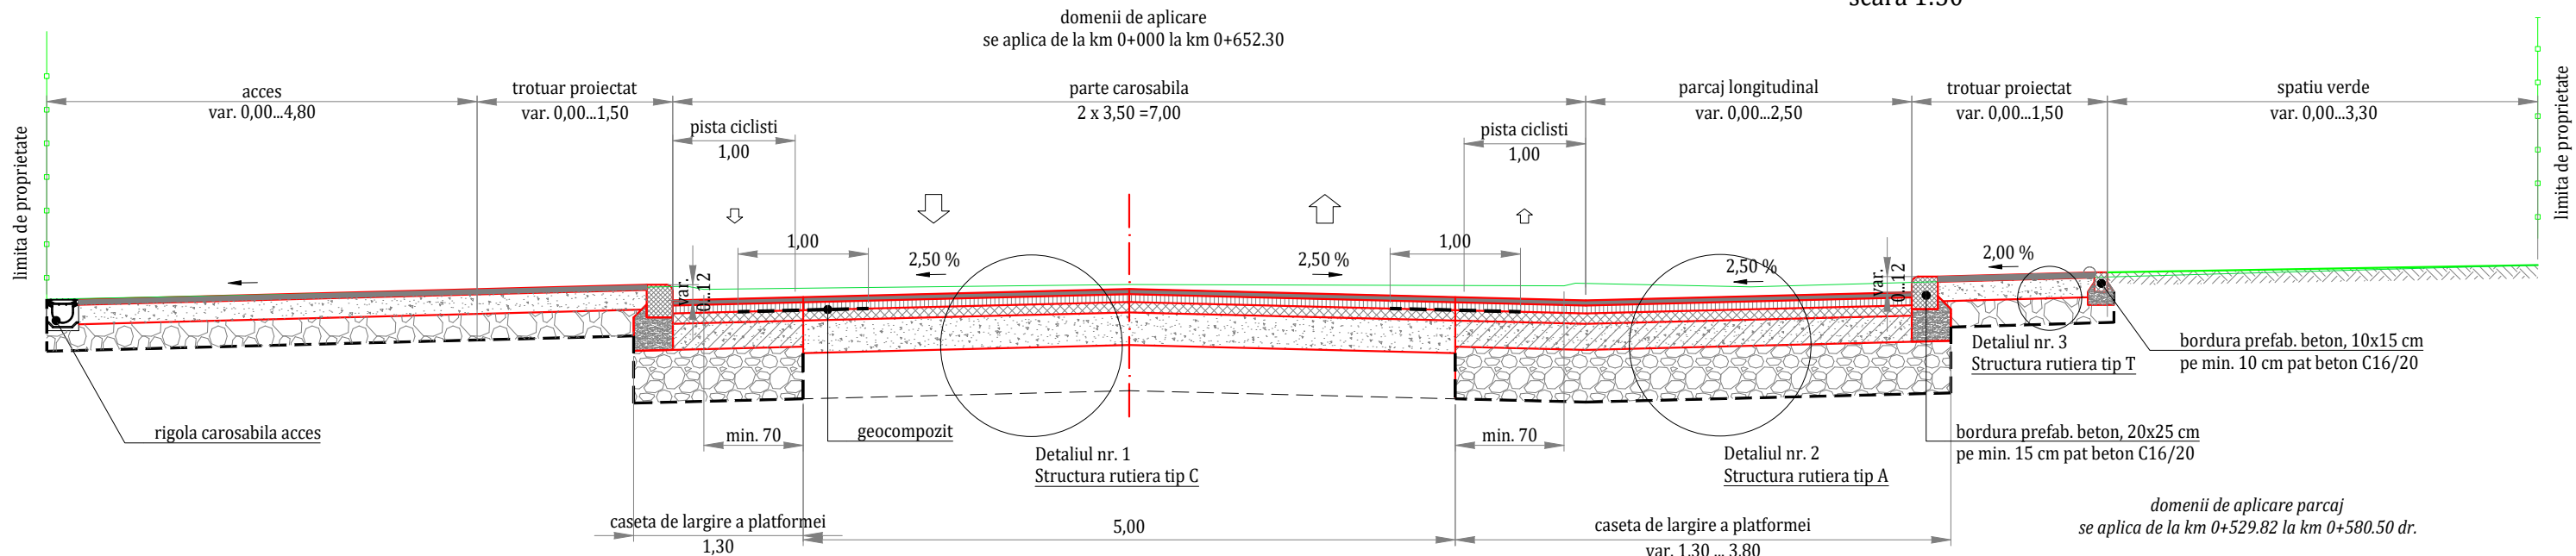

Detaliul nr. 3
Structura rutiera tip T

sc. 1:20

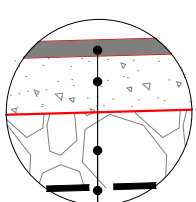


4 cm covor asfaltic din BA8 rul. 50/70
15 cm strat din piatra sparta
20 cm strat de fundatie din balast
geotextil

- se aplica pe trotuare si accesuri

Detaliul nr. 1
Structura rutiera tip C

sc. 1:20

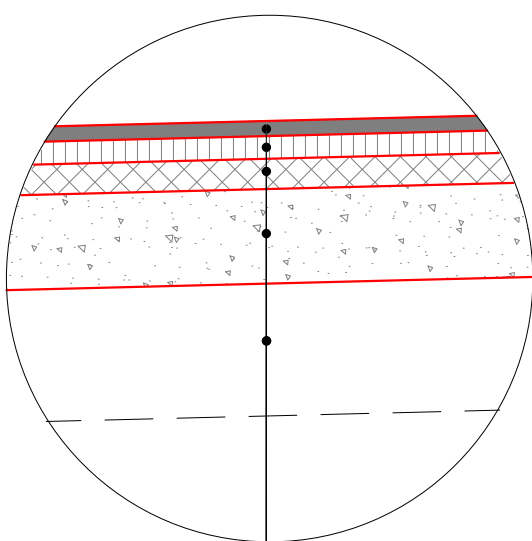


4 cm strat de uzura din MAS16 rul. PMB 45/80-65
6 cm strat de legatura din BAD22,4 leg. PMB 45/80-65
8 cm strat de baza din AB31,5 baza 50/70
25 cm piatra sparta
cca. 42...45 cm decapare sistem rutier existent
scarificare, reprofilare fundatie existenta din balast
cu adaos de material granular

- se aplica pe suprafata carosabila

Detaliul nr. 2
Structura rutiera tip A

sc. 1:20

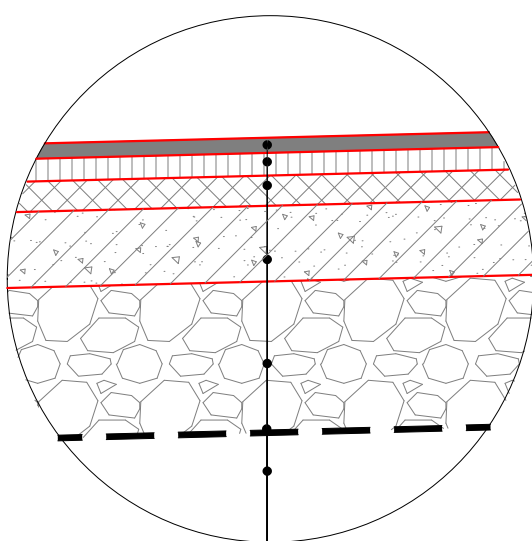

4 cm strat de uzura din MAS16 rul. PMB 45/80-65
6 cm strat de legatura din BAD22,4 leg. PMB 45/80-65
8 cm strat de baza din AB31,5 baza 50/70
20 cm strat superior de fundatie din agregate naturale
stabilizate cu lianti hidraulici
min. 40 cm strat inferior de fundatie din balast
geotextil netusut
cca. 80 cm decapare structuri rutiere existente

- se aplica pe casete de largire a platformei (suprafata carosabila si parcage exterioare)

Verificator	dr. ing. A.F. CLITAN	A4.1 B2.1 D2.1	Referat/Expertiza nr. 1122 / 22.11.2024	
PROIECTANT DE SPECIALITATE - DRUMURI Vexillum S.C. VEXILLUM S.R.L. str. Ganea nr. 66 20, ap. 28, Satu Mare, România C.U.I. RO 29825049, I30/119/2012			BENEFICIAR COMUNA APAHIDA str. Libertății nr. 122, Apahida, 407035, Jud. Cluj, România tel: +40 264 231 777; apahida_cj@primaria-apahida.ro C.U.I. 4485243	Nr. proiect 1/2024
Proiectat	ing. C.A. VIJILIA		REPARATIE CAPITALA STRADA 1 MAI - SANNICOARA	Faza D.A.L.I.
Verificat	ing. R.A. SACOTA		PROFIL TRANSVERSAL TIP scenariul nr. 2 (varianta nr. 3)	
Sef proiect	ing. R.A. SACOTA			
Desenat	tehn. P. CIONT		Plansa	TIP-03