




LEGENDA:


 Zona studiata

VERIFICATOR	NUME	SEMNATURA	CERINTA	REFERAT/EXPERTIZA	NR./DATA
PROIECTANT:	S.C. NEON LIGHTING S.R.L. str. Paris, nr. 78A, loc. Cluj-Napoca tel/fax: 0264 - 450884, 450887				
SPECIFICATIE	NUME	SEMNATURA	Beneficiar:	PRIMARIA COMUNEI APAHIDA Str. Libertatii, nr. 122, Comuna Apahida, Judetul Cluj	Proiect nr.: 05/2025
SEF PROIECT	ing. Ovidiu FARCAS ANRE 202310392 IIIA, IIIB		Titlu Proiect:	Extindere sistem iluminat public in Comuna Apahida, sat Apahida strada Morii si sat Dezmit, strazile Labului, Aviator Firma Somestalean	Faza: Avize
PROIECTAT	ing. Ovidiu FARCAS ANRE 202310392 IIIA, IIIB		Titlu Plansa:		Plansa nr.: 1.1
DESENAV	ing. Sorin TEIAN		PLAN DE INCADRARE IN ZONA - strada Morii		Scara: 1:5000
					Data: 07.2025



PLAN TOPOGRAFIC  
SCARA 1:500  
ADRESA : STR. MORII F.N, SAT APAHIDA, COMUNA APAHIDA, JUDEUL CLUJ  
C.F. NR. 53213 / NR. CAD. 53213  
U.A.T. APAHIDA  
INTRAVILAN


1	CHIM VIZITARE CANAL
2	CUTIE GAZ
3	PANOU ELECTRIC
4	STALP ELECTRIC DE BETON
5	NAC
6	ARMONIE FIDIASSE
7	ACCES AUTO
8	ACCES PIETONAL
9	RIGOLA
10	SPATIU VERDE
11	ZID DE SPRIJIN
12	TALUZ SUS
13	TALUZ JOS
14	AX SANIT
15	GARD DE PLASA
16	GARD DE METAL
17	GARD DE LEHN
18	LIMITA CADASTRALA
19	INREGISTRATA LA D.C.P.L.
20	CANTUR PENTRU CARE SE
21	SOLICITA CERTIFICAREA
22	AMPLASAMENTULUI

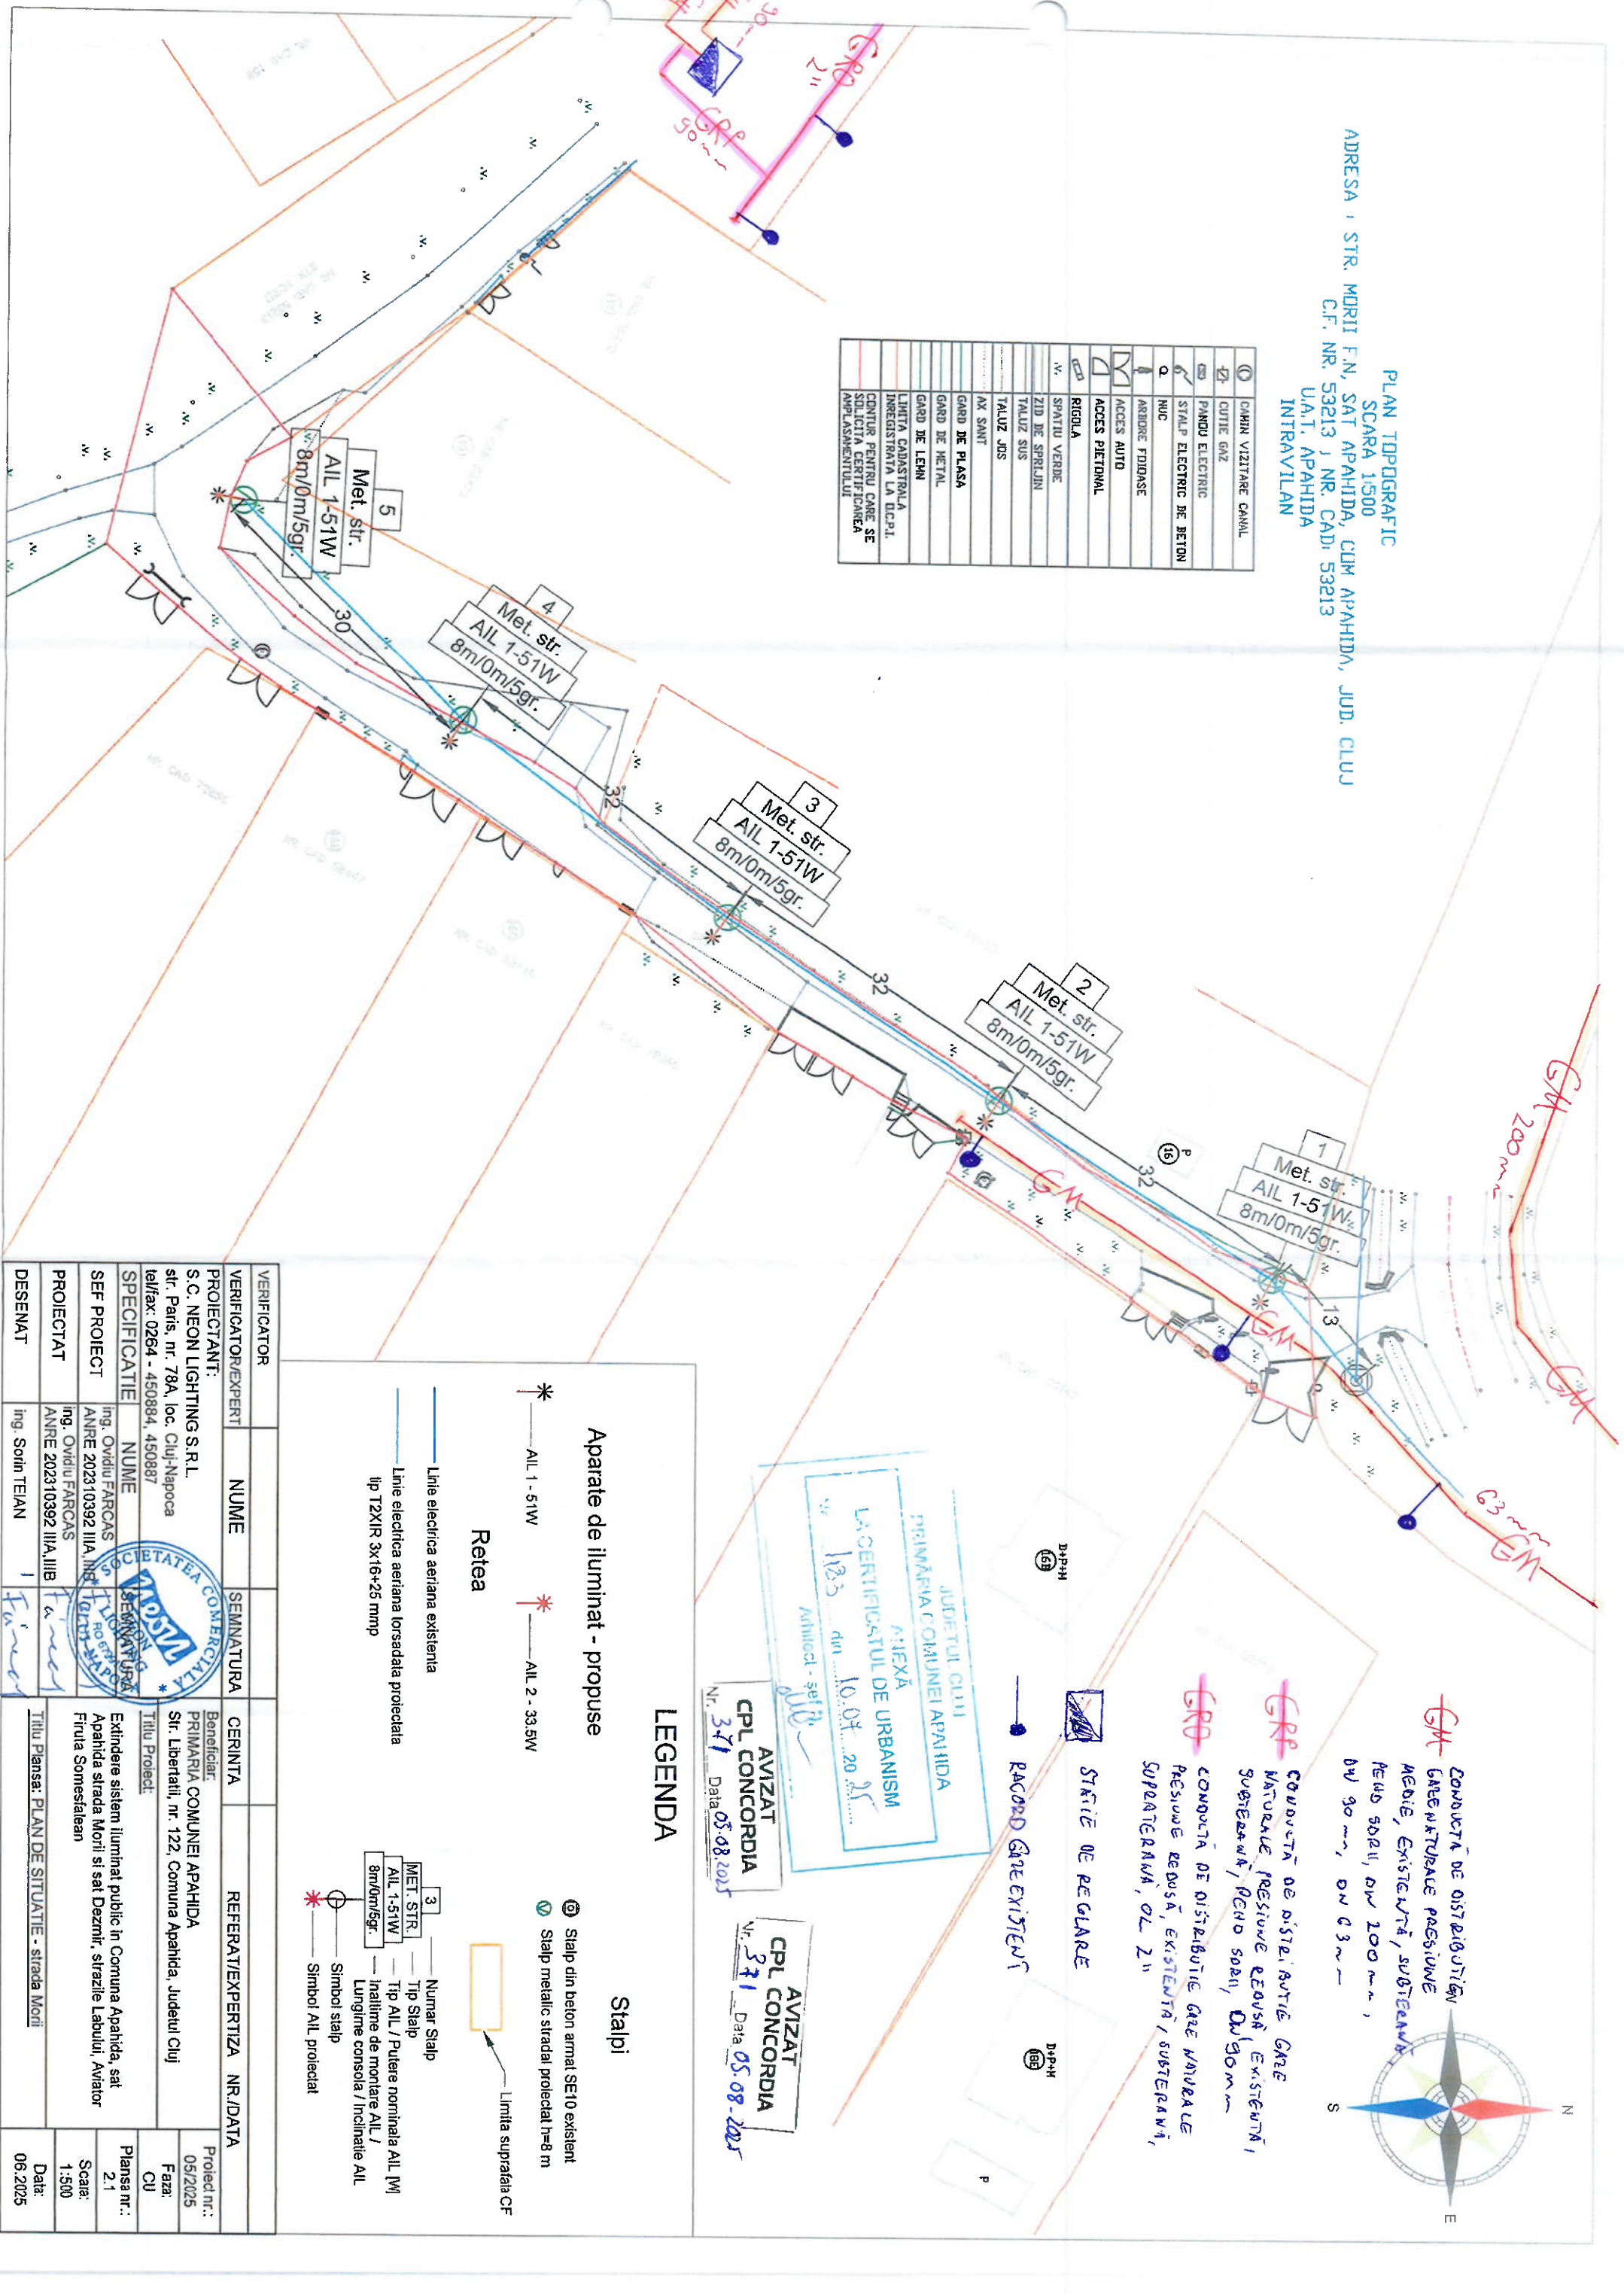

PRIMAARIA COMUNA APAHIDA  
JUDETUL CLUJ  
ANEXA  
LA CERTIFICATUL DE URBANISM  
Nr. 123 din 10.07.2025  
Anexa - sef  
Ing. Ovidiu FARCAAS  
ANRE 202310392 IIIA, IIB  
Ing. Ovidiu FARCAAS  
ANRE 202310392 IIIA, IIB  
Ing. Sorin TEIAN

AVIZAT  
CPL CONCORDIA  
Nr. 371 Data 05.08.2025

AVIZAT  
CPL CONCORDIA  
Nr. 371 Data 05.08.2025

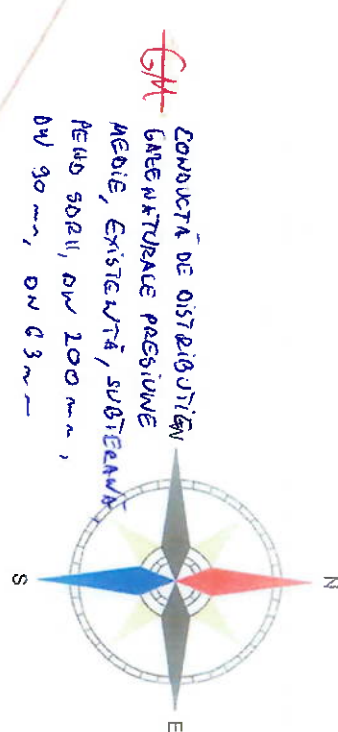

CONDUCTA DE DISTRIBUTIE GAZE  
NATURALE PRESIUNE REDUSA  
EXISTENTA / SUBTERANA  
PESUD 502II, DN 100mm,  
DN 90mm, DN 63mm  
CONDUCTA DE DISTRIBUTIE GAZE NATURALE  
PRESIUNE REDUSA, EXISTENTA / SUBTERANA,  
SUPRATERANA, OL 2"

STIE DE REGIARE  
RACORD GAZE EXISTENT

Aparate de iluminat - propuse

\* AIL 1 - 51W \* AIL 2 - 33.5W

Retea

Linie electrica aeriana existenta  
Linie electrica aeriana la sardala proiectata  
tip T2XIR 3x16+25 mmp

Stalpi

Stalp din beton armat SE10 existent  
Stalp metalic stradal protecat h=8 m

3 Numar Stalp  
MET. STR. Tip Stalp  
AIL 1-51W Tip AIL / Putere nominala AIL [W]  
8m/0m/5gr. Lungime de montare AIL /  
Lungime consola / Inclinatie AIL  
Simbol stalp  
Simbol AIL protecat

VERIFICATOR	NUME	SEMNATURA	CERINTA	REFERAT/EXPERTIZA NR./DATA
PROIECTANT:	S.C. NEON LIGHTING S.R.L.		Beneficiar:	Proiect nr.:
	str. Paris, nr. 78A, loc. Cluj-Napoca		PRIMAARIA COMUNA APAHIDA	05/2025
	tel/fax: 0264 - 450884, 450887		Str. Libertatii, nr. 122, Comuna Apahida, Judetul Cluj	Faza:
SPECIFICATIE	NUME	SEMNATURA	Titlu Proiect:	CU
SEF PROIECT	Ing. Ovidiu FARCAAS		Extindere sistem iluminat public in Comuna Apahida, sat	Plansa nr.:
	ANRE 202310392 IIIA, IIB		Apahida strada Morii si sat Dezmit, strazile Labului, Aviator	2.1
PROIECTAT	Ing. Ovidiu FARCAAS		Finuta Somestalean	Scara:
	ANRE 202310392 IIIA, IIB			1:500
DESENAT	Ing. Sorin TEIAN		Titlu Plansa: PLAN DE SITUATIE - strada Morii	Data:
				06.2025



CONDUCTĂ DE DISTRIBUȚIE GAZE NATURALE  
PRESIUNE REDUSĂ, EXISTENȚĂ, SUBTERANĂ,  
PELID SOLU, DN 03


PLAN TOPOGRAFIC  
SCARA 1:500  
ADRESA : STR. LABULUI F.N, SAT DEZMIR, COM APAHIDA, JUDE. CLUJ  
CF. NR. 61814, NR. CAD. 61814  
UAT. APAHIDA  
INTRAVILAN

CONDUCTĂ DE DISTRIBUȚIE GAZE NAT. PRESIUNE  
REDUSĂ, EXISTENȚĂ, SUBTERANĂ, SUPRATERANĂ,  
DN 21

ACORD GAZE  
EXISTENȚĂ

1	CAMIN VIZITARE CANAL
2	CAMIN VIZITARE GAZ
3	CUTIE GAZ
4	PANOU ELECTRIC
5	STALP ELECTRIC DE BETON
6	STALP ELECTRIC DE LEHN
7	NUC
8	ARBORE FOIOASE
9	ARBORE CONIFERE
10	ACCES AUTO
11	ACCES PIETONAL
12	HIDRANT
13	RIGOLA
14	SPATIU VERDE
15	CONDUCTA DE GAZ
16	ZID DE SPRINJIN
17	TALUZ SUS
18	TALUZ JOS
19	AX SANT
20	GARD DE SARMA GHIMBATA
21	GARD DE PLASA
22	GARD DE METAL
23	GARD DE LEHN
24	LIMITA CADASTRALA
25	INREGISTRATA LA DCPPI

AVIZAT  
CPL CONCORDIA  
Nr. 371  
Data 05.08.2025

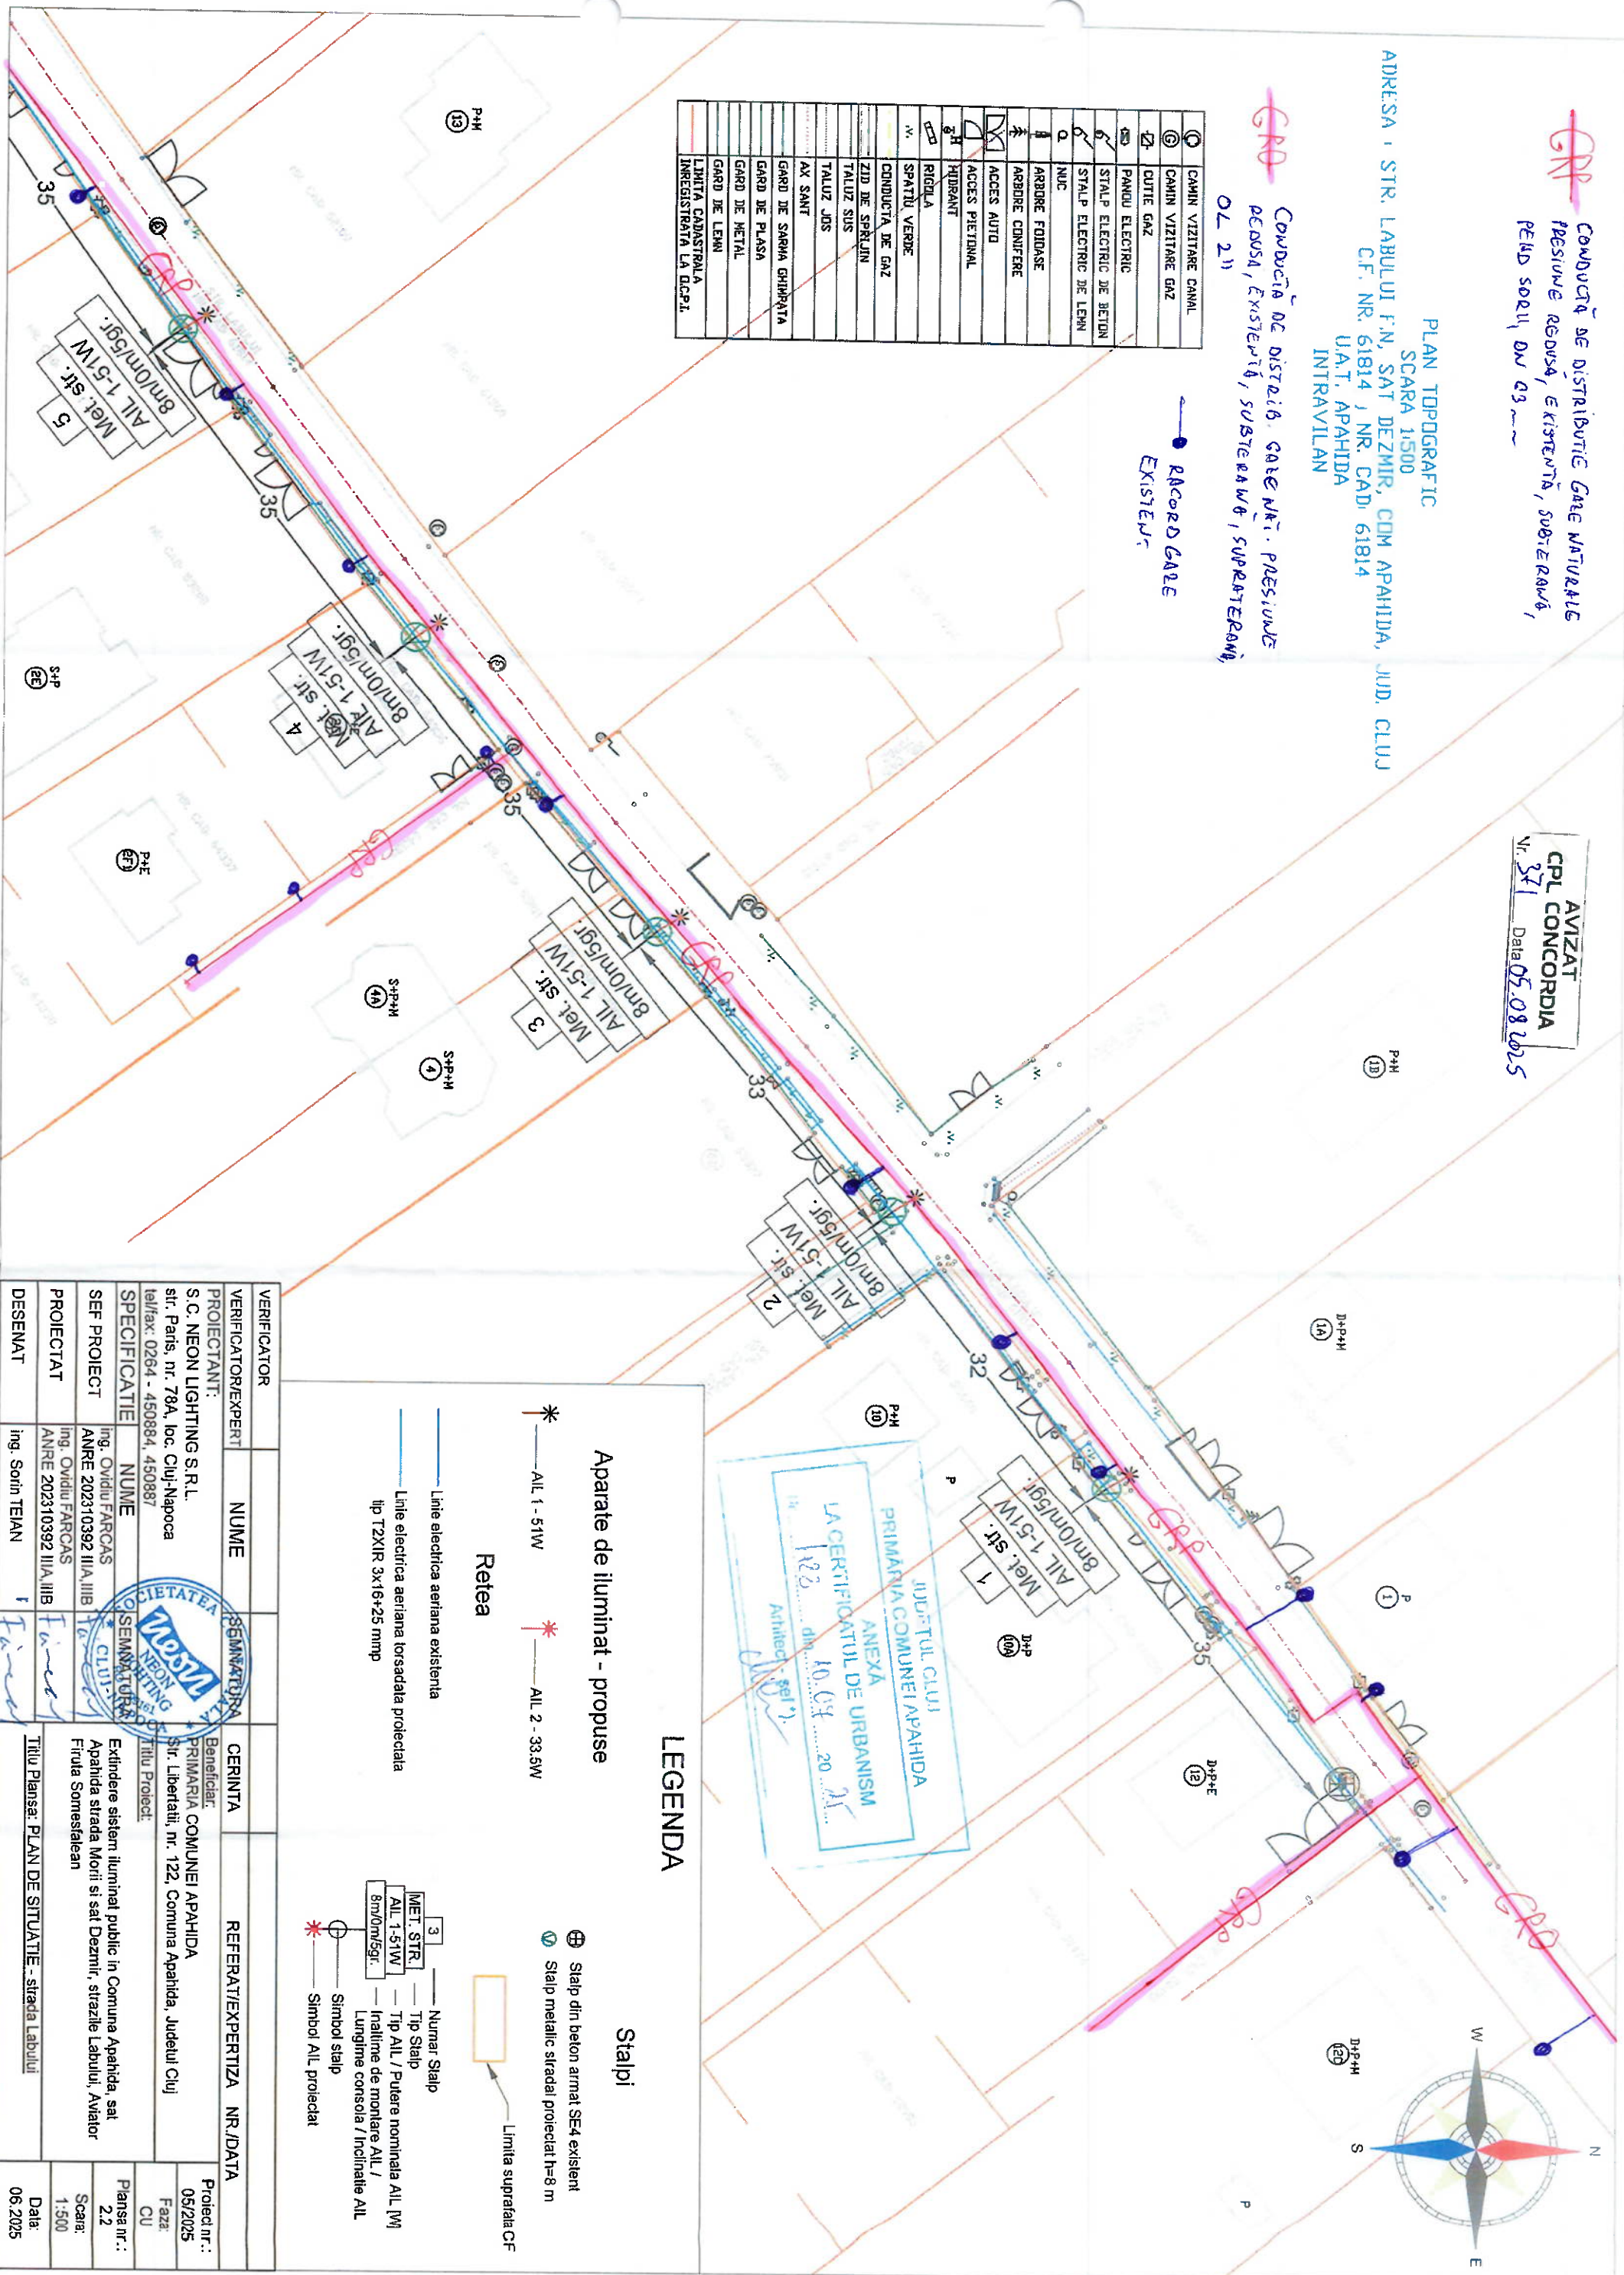

## LEGENDA

Aparate de iluminat - propuse

\* AIL 1 - 51W \* AIL 2 - 33.5W

Rețea

— Linie electrică aeriană existentă  
— Linie electrică aeriană towsadată protejată  
tip TXIR 3x16+25 mmp


Stalpi

⊕ Stalp din beton armat SEA existent  
⊖ Stalp metalic stradal protejat h=8 m

3 MET. STR. AIL 1-51W 8m/0m5gr.  
— Numar Stalp  
— Tip Stalp  
— Tip AIL / Putere nominala AIL [W]  
— Inaltime de montare AIL /  
— Lungime consola / Inclinatie AIL  
⊕ Simbol stalp  
\* Simbol AIL protejat

VERIFICATOR	NUME	SEMNATURA	CERINTA	REFERAT/EXPERTIZA NR./DATA
PROIECTANT	S.C. NEON LIGHTING S.R.L. str. Paris, nr. 78A, loc. Cluj-Napoca tel/fax: 0264 - 450884, 450887		Beneficiar: PRIMĂRIA COMUNEI APAHIDA Str. Libertății, nr. 122, Comuna Apahida, Județul Cluj	Proiect nr.: 05/2025 Faza: CU
SPECIFICATIE	NUME Ing. Ovidiu FARCAS ANRE 202310392 IIIA, IIIB tel/fax: 0264 - 450884, 450887		Titlu Proiect: Extindere sistem iluminat public in Comuna Apahida, sat Apahida strada Morii si sat Dezmir, strazile Labului, Aviator Firuta Somestalean	Planse nr.: 2.2 Scara: 1:500
PROIECTAT	Ing. Ovidiu FARCAS ANRE 202310392 IIIA, IIIB			Data: 06.2025
DESENAT	Ing. Sorin TEIAN			



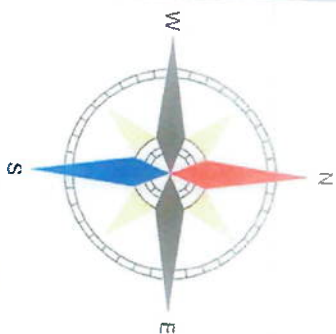


PLAN TOPUGRAFIC  
SCARA 1:500  
ADRESA : STR. LABULUI F.N, SAT DEZMIR, COM APAHIDA, JUD. CLUJ  
C.F. NR. 61814 / NR. CAD. 61814  
U.A.T. APAHIDA  
INTRAVILAN

1	CANIN VIZITARE CANAL
2	CAMIN VIZITARE GAZ
3	CUTIE GAZ
4	PANOU ELECTRIC
5	STALP ELECTRIC DE BETON
6	STALP ELECTRIC DE LEHM
7	NUC
8	ARBORE FOIOSASE
9	ARBORE CONFIERE
10	ACCES AUTO
11	ACCES PIETONAL
12	HIDRANT
13	RIEGLA
14	SPATIU VERDE
15	CONDUCTA DE GAZ
16	ZID DE SPRJIN
17	TALUZ SUS
18	TALUZ JOS
19	AX SANIT
20	GARD DE SARMA GHIMPATA
21	GARD DE PLASA
22	GARD DE METAL
23	GARD DE LEHM
24	LIMITA CADASTRALA
25	INREGISTRATA LA D.C.P.L.

Accord Gate existent  
CONDUCTA DE DISTRIBUTIE GAZE  
NATURALE PRESIUNE REDUSA,  
EXISTENTA, SUBTERANA, PEAD 5000,  
DI 63mm

AVIZAT  
CPL CONCORDIA  
Nr. 371  
Data 05.08.2015

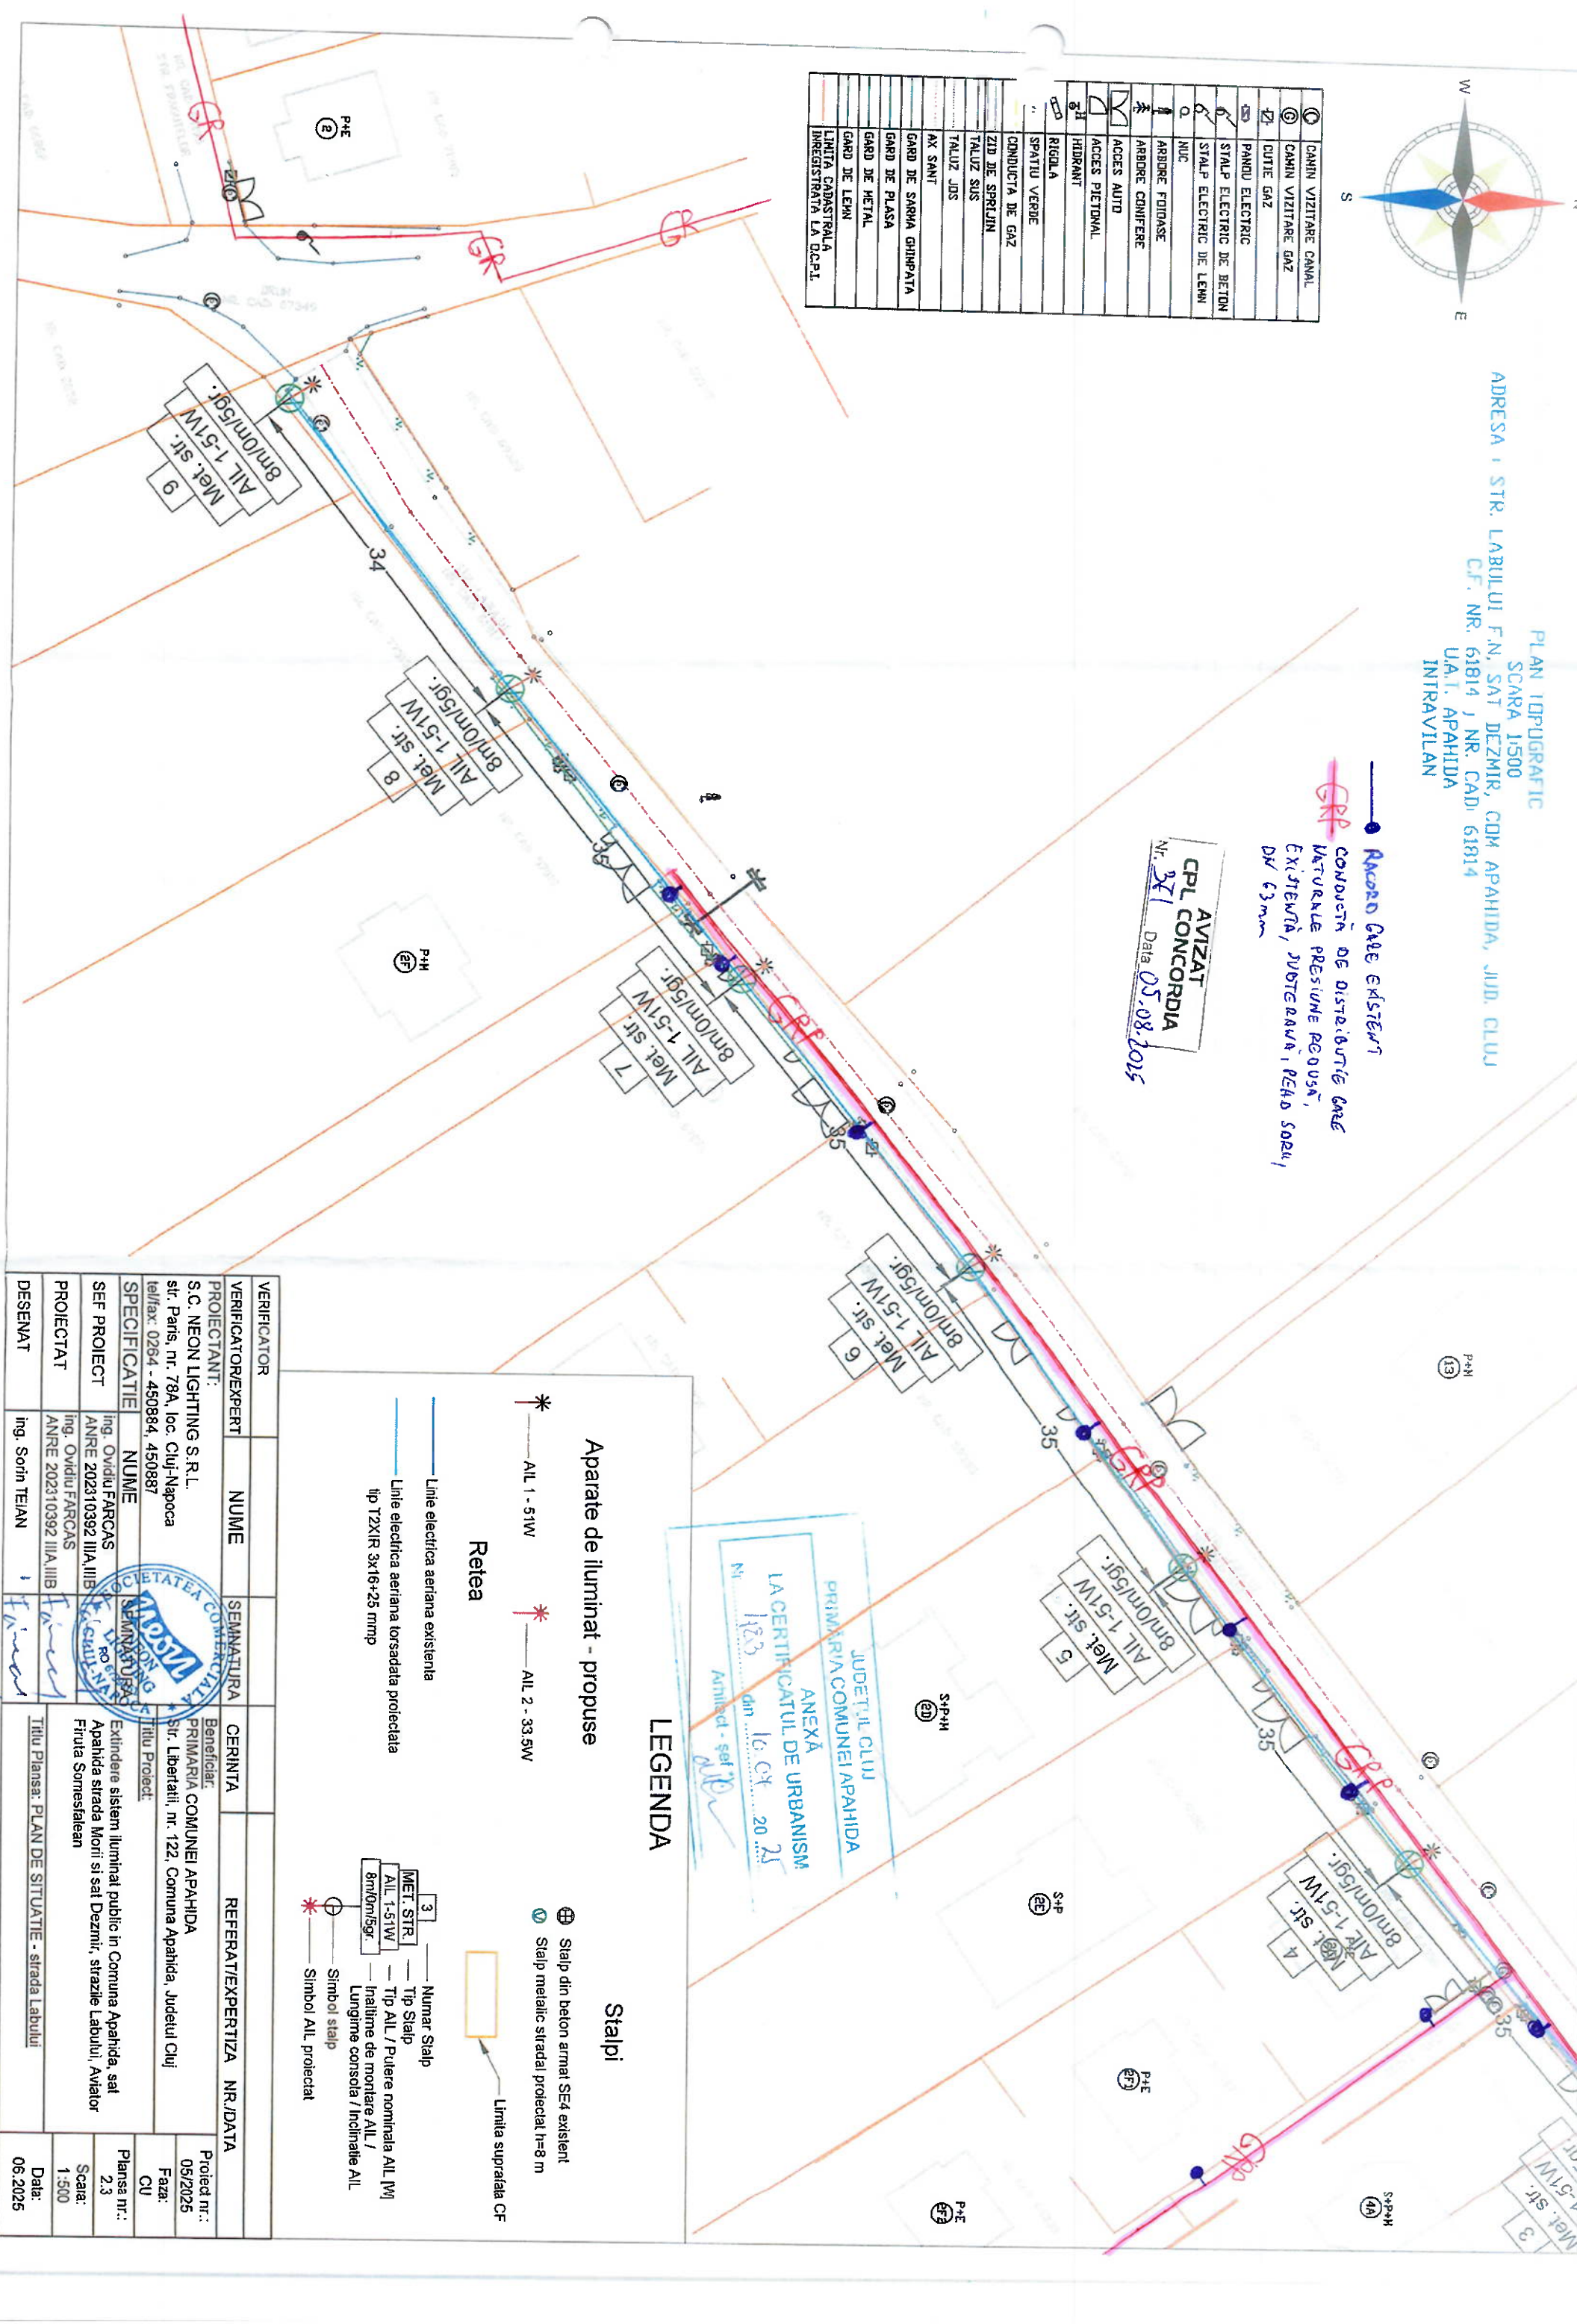

Aparate de iluminat - propuse

\* AIL 1 - 51W \* AIL 2 - 33.5W

Retea

— Linie electrica aeriana existenta  
— Linie electrica aeriana torsadata protectata  
tip TXLR 3x16+25 mm<sup>2</sup>

LEGENDA

Stalpi

⊕ Stalp din beton armat SEA existent  
⊖ Stalp metalic stradai protectat h=8 m

Limita suprafata CF

3 — Numer Stalp  
MET. STR. — Tip Stalp  
AIL 1-51W — Tip AIL / Putere nominata AIL [W]  
8m/0m/5gr. — Inaltime de montare AIL /  
Lungime consola / Inclinatie AIL


⊕ — Simbol stalp  
\* — Simbol AIL protectat

VERIFICATOR	NUME	SEMNATURA	CERINTA	REFERAT/EXPERTIZA NR./DATA
PROIECTOR/EXPERT	S.C. NEON LIGHTING S.R.L. str. Paris, nr. 78A, loc. Cluj-Napoca tel/fax: 0264 - 450884, 450887		Beneficiar: PRIMARIA COMUNEI APAHIDA Str. Libertatii, nr. 122, Comuna Apahida, Judetul Cluj	Proiect nr.: 05/2025 Faza: CU
SEF PROIECT	Ing. Ovidiu FARCAS ANRE 202310392 IIA, IIB		Beneficiar: PRIMARIA COMUNEI APAHIDA Str. Libertatii, nr. 122, Comuna Apahida, Judetul Cluj	Planse nr.: 2.3 Scara: 1:500
PROIECTAT	Ing. Ovidiu FARCAS ANRE 202310392 IIA, IIB		Beneficiar: PRIMARIA COMUNEI APAHIDA Str. Libertatii, nr. 122, Comuna Apahida, Judetul Cluj	Data: 05.2025
DESENAT	Ing. Sorin TEIAN		Beneficiar: PRIMARIA COMUNEI APAHIDA Str. Libertatii, nr. 122, Comuna Apahida, Judetul Cluj	



PLAN TOPOGRAFIC  
SCARA 1:500  
ADRESA : STR. AVIATOR FIRUJA SOMESFĂLEAN I.N., SAT DEZMIR, CUM APAHIDA, JUDE. CLUJ  
C.F. NR. 68975 J. NR. CAD. 68975  
C.F. NR. 58601 J. NR. CAD. 58601  
U.A.T. APAHIDA  
INTRAVILAN


AVIZAT  
CPL CONCORDIA  
Nr. 371  
Data 05.08.2025

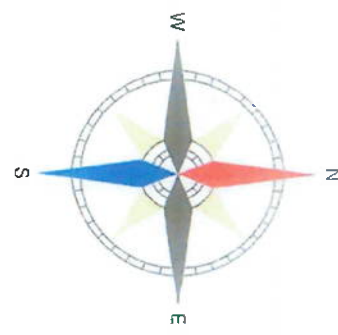

CONECTĂ DE DISTRIBUIE GAZE  
NATURALE PRESIUNE REDUSĂ  
EXISTENȚĂ, SUBTERANĂ  
PENTRU SOLUȚII DE 50 mm

RACORD GAZE EXISTENT

JUDETUL CLUJ  
PRIMĂRIA COMUNEI APAHIDA  
ANEXĂ  
LA CERTIFICATUL DE URBANISM  
Nr. 1423 din 10.04.2025  
Autentificat - set 13

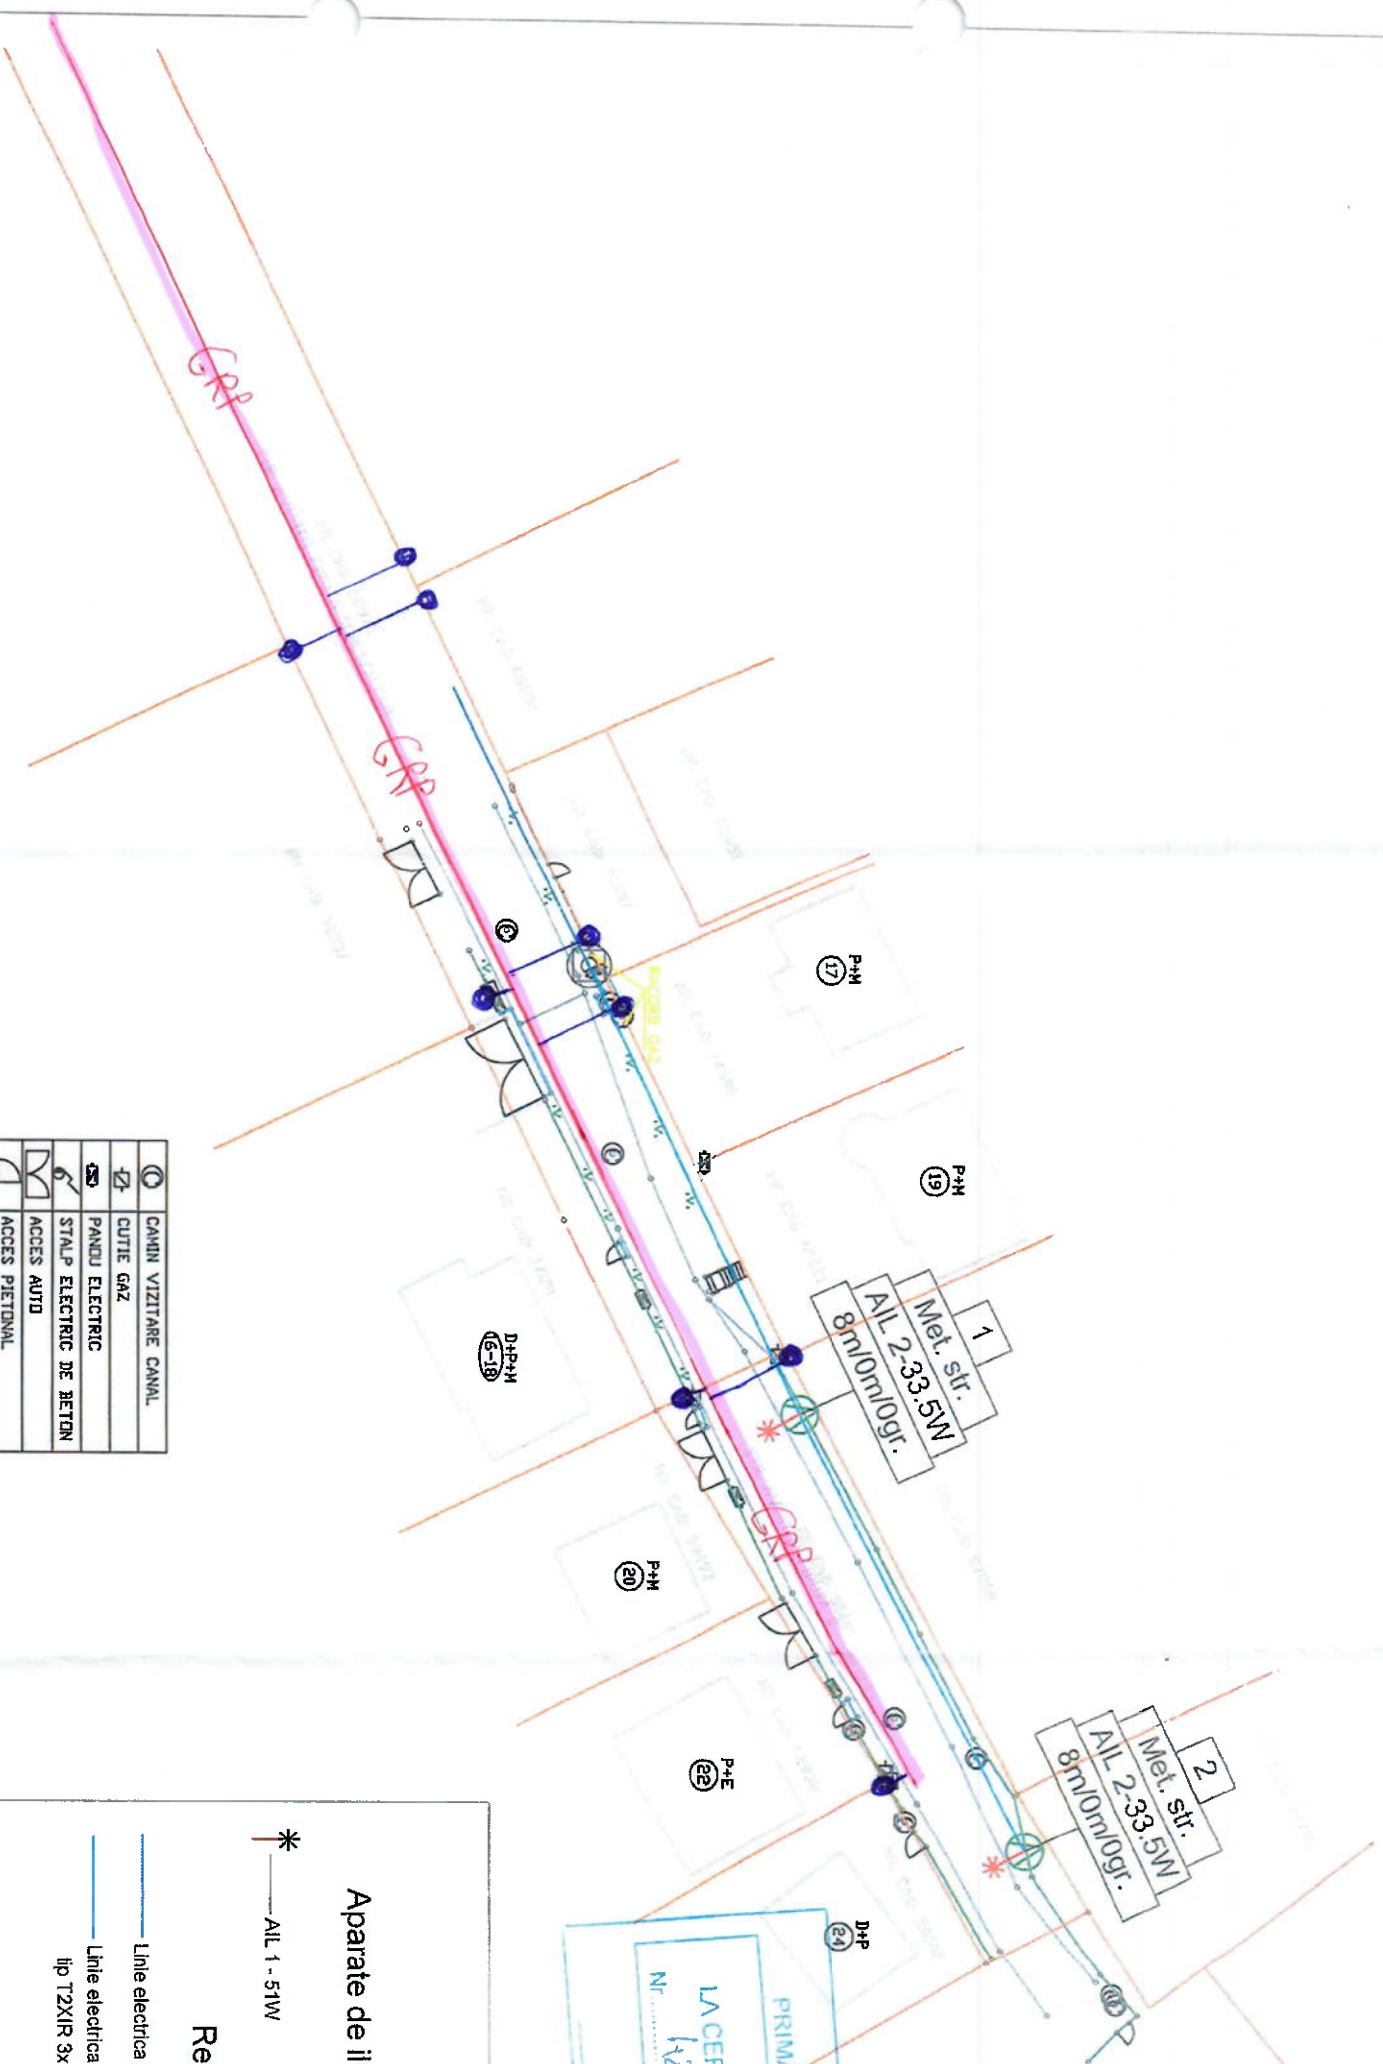

1	CAMIN VIZITARE CANAL
2	CUTIE GAZ
3	PANOU ELECTRIC
4	STALP ELECTRIC DE BETON
5	ACCES AUTO
6	ACCES PIETONAL
7	SPATIU VERDE
8	TALUZ SUS
9	GARD DE PLASA
10	GARD DE METAL
11	GARD DE BETON
12	LIMITA CADASTRALA
13	INREGISTRATA LA D.C.P.T.

### LEGENDA

#### Aparate de iluminat - propuse

\* — AIL 1 - 51W      \* — AIL 2 - 33.5W

#### Retea

— Linie electrica aeriana existenta  
— Linie electrica aeriana torsadata protectata  
lip 12X19 3x16+25 mmp

#### Stalpi

⊙ Stalp din beton armat SE10 existent  
⊙ Stalp metalic stradal protectat h=8 m

3 — Numer Stalp  
MET. STR. — Tip Stalp  
AIL 1-51W — Tip AIL / Putere nominala AIL [W]  
8m/0m/5gr. — Inaltime de montare AIL / Lungime consola / Inclinatie AIL  
⊙ — Simbol stalp  
\* — Simbol AIL protectat

VERIFICATOR	NUME	SEMNATURA	CERINTA	REFERAT/EXPERTIZA NR./DATA
PROIECTANT:	S.C. NEON LIGHTING S.R.L. str. Paris, nr. 78A, loc. Cuij-Napoca tel/fax: 0264 - 450884, 450887		Beneficiar: PRIMĂRIA COMUNEI APAHIDA Str. Libertatii, nr. 122, Comuna Apahida, Județul Cluj	Proiect nr.: 05/2025 Faza: CU
SPECIFICATIE	NUME	SEMNATURA	Titlu Proiect:	Planşa nr.: 2.4
SEF PROIECT	Ing. Ovidiu FARCAS ANRE 202310392 IIIA, IIIB		Extindere sistem iluminat public in Comuna Apahida, sat Apathida strada Morii si sat Dezmir, strazile Labului, Aviator	Scara: 1:500
PROIECTAT	Ing. Ovidiu FARCAS ANRE 202310392 IIIA, IIIB			Data: 06.2025
DESEMAT	Ing. Sorin TEIAN		Titlu Planşa: PLAN DE SITUATIE - strada Aviator	