


PLAN DE AMPLASAMENT SI DELIMITARE A IMOBILULUI
SCARA 1:1000

Nr.cadastral	Suprafata masurata a imobilului (mp)	Adresa imobilului
76500	12310	Intravilan, loc Dezmir, com Apahida, jud.Cluj
Nr. Cartea Funciara		Unitate Administrativ Teritoriala (UAT)
76500		Apahida

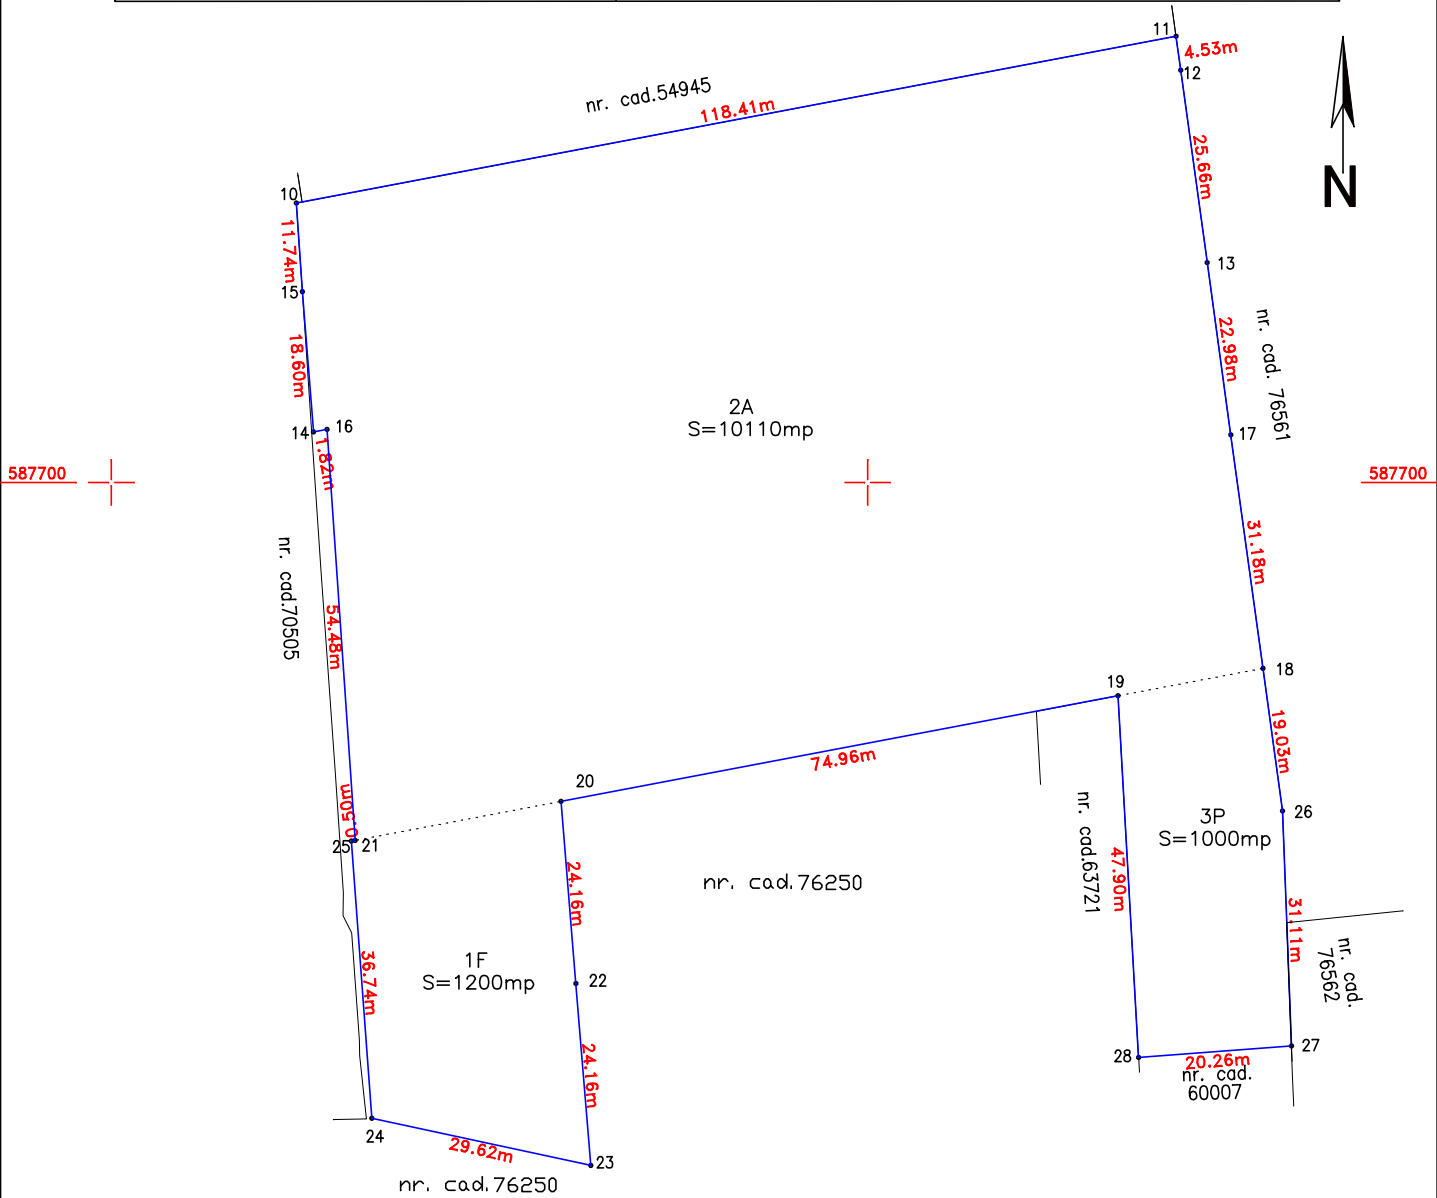

587600				A. DATE REFERITOARE LA TEREN	
Nr. parcela	Categoria de folosinta	Suprafata (mp)	Mentiuni		
1	F	1200	Imprejmuit partial cu gard de plasa		
2	A	10110			
3	P	1000			
Total		12310			
B. DATE REFERITOARE LA CONSTRUCTIE					
Cod	Destinatia	Suprafata construita la sol (mp)	Mentiuni		
Total					
Suprafata totala masurata a imobilului=12310mp Suprafata din act=12310mp					
Executant Ing. Balea Aurel Confirm executarea masuratorilor la teren, corectitudinea intocmirii documentatiei cadastrale si corespondenta acestuia cu realitatea din teren			Inspector Confirm introducerea imobilului in baza de date integrata si atribuirea numarului cadastral Semnatura si stampila Data:		
Semnatura si stampila Data: 09.2025			Data: Stampila BCPI		