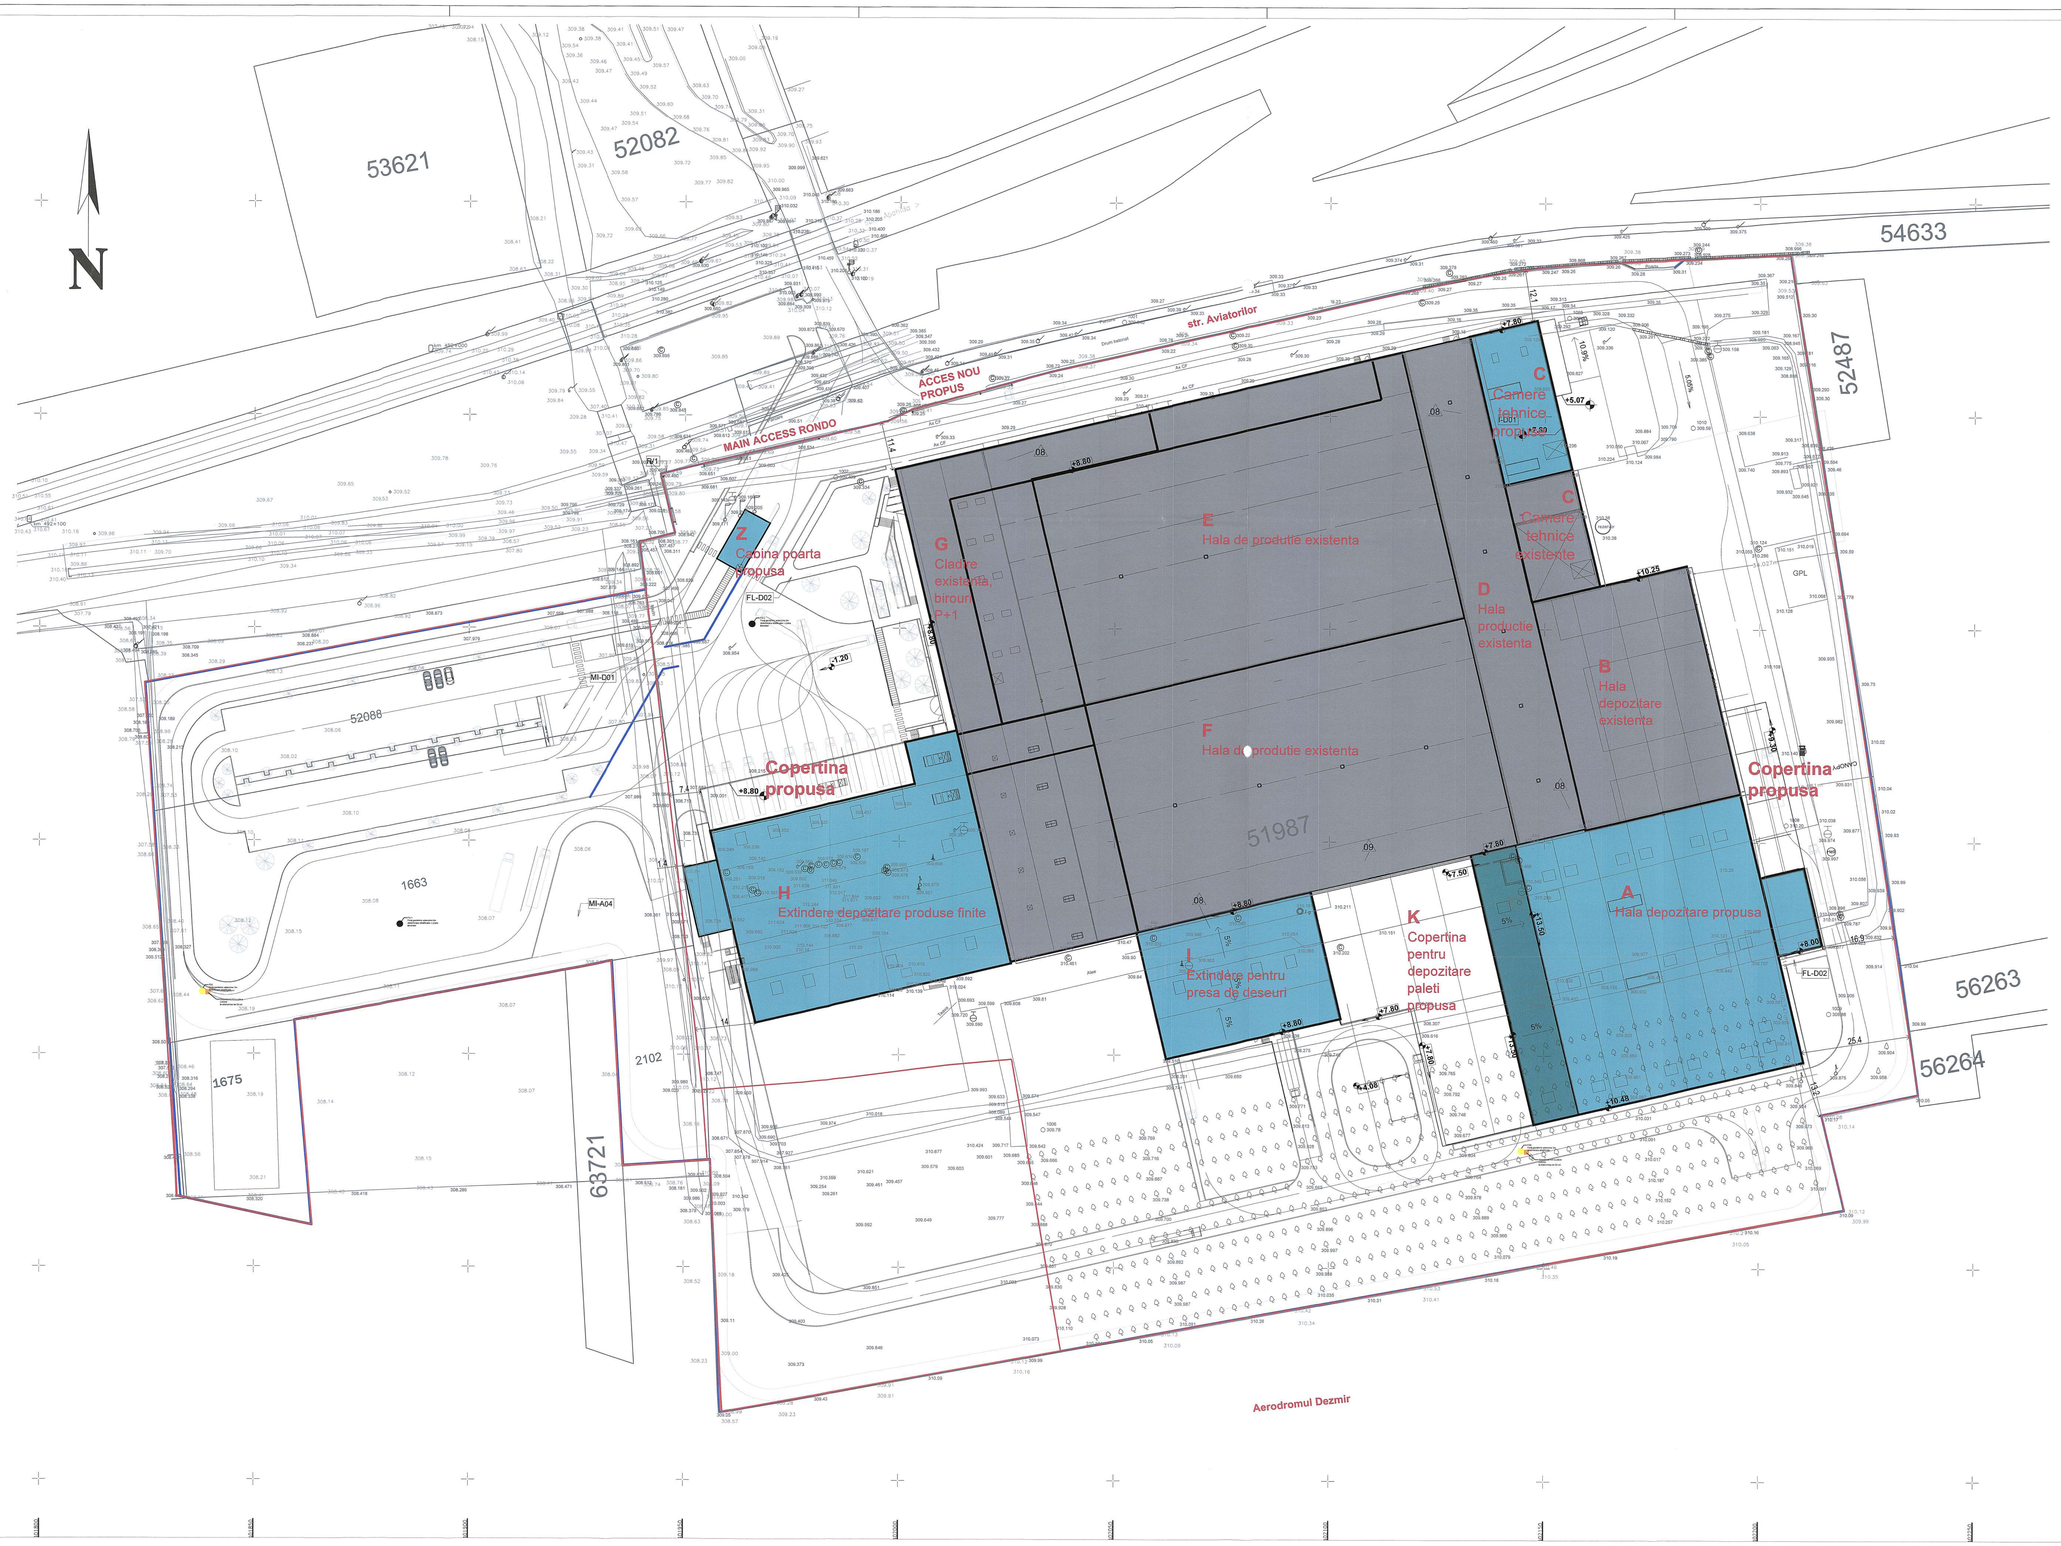

CLADIRI EXISTENTE

CLADIRI PROPUSE

LIMITA DE PROPRIETATE TEREN , NR CAD. 76561 / 76562 / 76500

JUDEȚUL CLUJ
PRIMĂRIA COMUNEI APAHIDA
ANEXĂ
la CERTIFICATUL DE URBANISM
841 din 23.10.2024
Arhitect - șef

CUMULUS

Proiectant de specialitate/Subdesigner: **CUMULUS** S.C. CUMULUS ARCHITECTURE S.R.L., J40/21162/2017, RO 37101233, Bucuresti, Str. Ion Brezoianu 23-25, Corp B, Etaj 2

Pachet/Pack: Documentatie CU / CU documentation

Proiect/Project:
Modificari cladiri existente si extindere spatii productie, depozitare si anexe, recompartimentari interioare, construire copertine, construim casa poarta, rezervoare apa incendiu, împrejmuiri, amenajare drumuri incinta si parcari, amenajare spatii verzi, creare acces nou TIR-uri, signalistica, bransamente utilitati, organizare de santier.

Adresa/Address: str. Aviatorilor, nr. 2A, com. Apahida, sat Sannicoara, jud. Cluj

Beneficiar/Client: SC. RONDOCARTON S.R.L.

Specialitate/Specialty: Arhitectura

CUMULUS RO CUMULUS ARCHITECTURE S.R.L. BUCUREȘTI RO37101233 CUI 37101233 J40/21162/2017 RO

Faza/Phase: CU

Proiect nr./Project no.: 24-026

Plansa/Drawing: Plan de situatie / Site plan

Desen nr./Drawing no.: A01.02

Șef proiect/Chief Architect: Arh. Costin Beekman
Proiectant/Designer: Arh. Costin Beekman
Intocmit/Drawn: Arh. Costin Beekman

Scara/Scale: 1:500
Format: A0
Revizie/Revision: 00
Data/Date: 07.10.2024

Note: Informațiile din aceasta planșa reprezintă viziunea arhitectului. În funcție de situația etapizată în contract procedurată poate previ spre ajutarea din partea constructorului deserie de fabricație, detalii de execuție, montă execution details, and principle material.

Note: The information from this table represents the architect's intention. Accordingly to the situation mentioned in the contract, the designer may source from the contractor, with a view to their approval, working drawings, execution details, and principle material.