


dimensiuni planșă: 0,4x0,94 mm

VERIFICATOR	NUME	SEMNAT	CERINTA	REFERAT NR. .... DATA .....	
Proiectant general: <b>S.C. ARHITECT CONCEPT SRL</b> BOKSA, STR. VICTORIEI, NR. 23A, JUDE. MM 0745 148 587, 0748 670 200				REABILITARE, MODERNIZARE, AMENAJARI EXTERIOARE SI SCHIMBARE DESTINATIE SPATIU IN GRADINITA Beneficiar: Comuna Apahida Amplasament: Comuna Apahida, Str. Parcului nr. 1, jud. Cluj	Pr.nr. 001/2025
Proiectant de specialitate: <b>S.C. KEMP CONSTRUCTII si Instalatii S.R.L.</b> Str. Gr. Alexandrescu, 9 / 34, Cluj Napoca, jud. Cluj, tel. 0799531230					Faza P.T.+D.E.
	Nume	Semnata			
Sef proiect	arh. Gabriela Stanciu			Scara 1:50	Plansa nr.
Protectat	ing. Edmond Kreibik		ianuarie 2025	<b>PLAN PARTER</b> <b>INCALZIRE IN PARDOSEALA</b>	
Desenat	ing. Edmond Kreibik			Inlocuieste plansa nr. - IT 1	



C.T.N.: -0.30 m  
C.T.A.: -0.00 m

C.T.N.: -0.15 m  
C.T.A.: -0.00 m

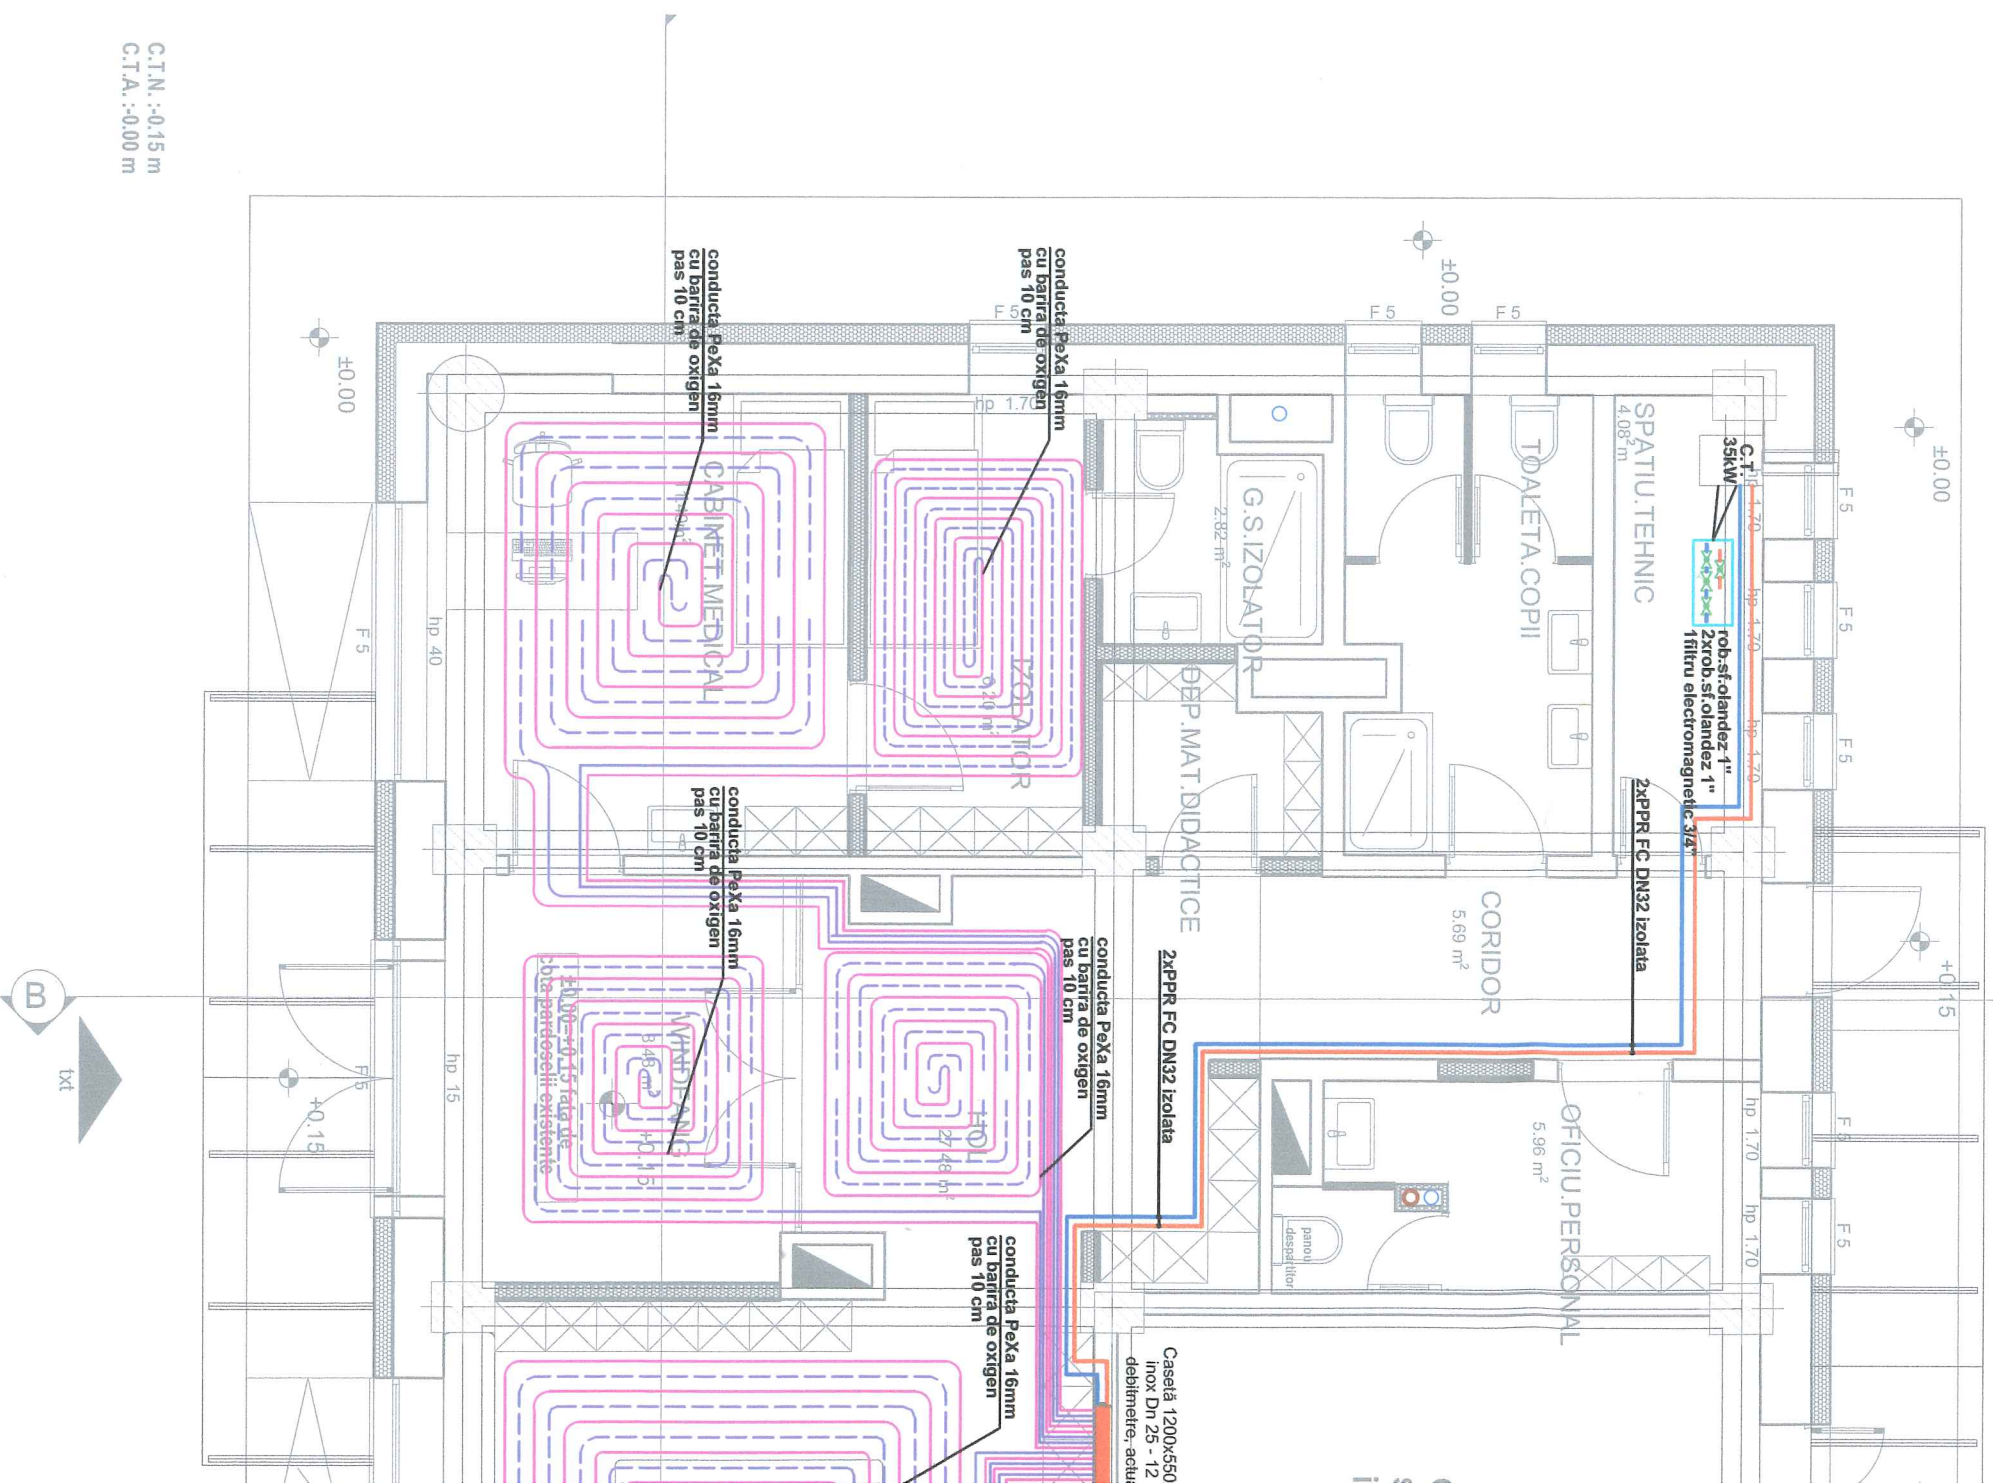

# LEGENDA

- DC PARTER distribuitor/colector
- incalzire in pardoseala parter 12 circuite
- conducta incalzire in pardoseala TUR
- conducta incalzire in pardoseala RETUR
- Conector electric, de perete, puterea termica / electrica: 1000W, tensiunea de alimentare 230V, 50Hz, echipat cu termostate camera reglabili si termostai de siguranta, proiectat, radiatoare port. prosoap bale 500W, 230 V, 50Hz
- serpentine incalzire in pardoseala

