

# PLAN DE INCADRARE IN ZONA



harti Open Street Map



AMPLASAMENT GENERAL



OBIECTIV STUDIAT



0	12.2024
Revizie	Data

Verificator	dr. ing. A.F. CLITAN	A4.1 B2.1 D2.1	Referat/Expertiza nr.	1122 / 22.11.2024
<b>PROIECTANT DE SPECIALITATE - DRUMURI</b> <b>Vexillum</b> <b>S.C. VEXILLUM S.R.L.</b> str. Ganea nr. CG 20, ap. 28, Satu Mare, România C.U.I. RO 29825049, J30/119/2012			<b>BENEFICIAR</b> <b>COMUNA APAHIDA</b> str. Libertății nr. 122, Apahida, 407035, jud. Cluj, România tel: +40 264 231 777; apahida_cj@primaria-apahida.ro C.U.I. 4485243	Nr. proiect 1/2024
Proiectat		Scara	<b>REPARATIE CAPITALA STRADA 1 MAI - SANNICOARA</b>	
Verificat				
Sef proiect	ing. R.A. SACOTA	 12.2024	PLAN DE INCADRARE IN ZONA	
Desenat	tehn. P. CIONT		Planșa	01













0	12.202
Revizie	Data

Verificator	dr. ing. A.F. CLITAN		A4.1 B2.1 D2.1	Referat/Expertiza nr. 1122 / 22.11.2024	
	<p><b>PROIECTANT DE SPECIALITATE - DRUMURI</b></p> <p><b>Vexillum</b></p> <p><b>S.C. VEXILLUM S.R.L.</b></p> <p>str. Ganeau nr. CG 20, ap. 28, Satu Mare, România CUI RO 298230459, j38/119/2012</p>			<p><b>BENEFICIAR</b></p> <p><b>COMUNA APAHIDA</b></p> <p>str. Libertății nr. 122, Apahida, 407055, jud. Cluj, România tel.: +40 264 231 777; apahida_c@primaria-apahida.ro CUI. 4485243</p>	Nr. pr 1/20
Proiectat	ing. C.A. VIJILIA		Scara 1:500	REPARATIE CAPITALA STRADA 1 MAI - SANNICOARA	Faz D.A.
Verificat	ing. R.A. SACOTA		Data	PLAN DE SITUATIE	
Sef proiect	ing. R.A. SACOTA		12.2024	Plansa	PS-02
Desenat	tehn. P. CIONT				





1:10



				0	12.2024
				Revizie	Data
Verificator	dr. ing. A.F. CLITAN	A4:1 B2:1 D2:1		Referat/Expertiza nr.	1122 / 22.11.2024
PROIECTANT DE SPECIALITATE - DRUMURI				BENEFICIAR	Nr. proiect
Vesulium S.C. VESULIUM SRL str. Ganeza nr. 60 20 ap.28, Sasa Mare, Romania CUI:RO 29425049, 130/119/2012				COMUNA APAHIDA str. Libertatii nr. 122, Apahida, 407035, jud. Cluj, Romania tel: +40 264 231 777; apahida_c@primaria-apahida.ro CUI: 4485243	1/2024
Proiectant	ing. C.A. VIJILIA	Scara 1:1000/t:1:100	REPARATIE CANALIZA STRADA 1 MAI - SANNICOARA	Faza D.A.I.I.	
Verificat	ing. R.A. SACOTA				
Sef proiect	ing. R.A. SACOTA	Data	PROFIL LONGITUDINAL		
Desenat	tehn. P. CIONT	12.2024	Plansa	PL	



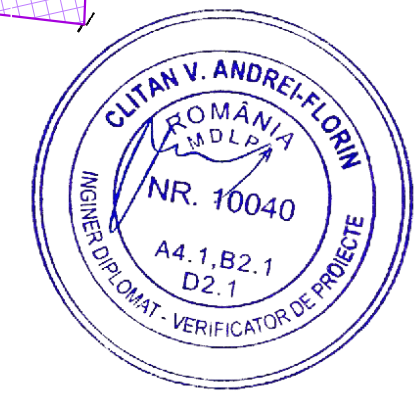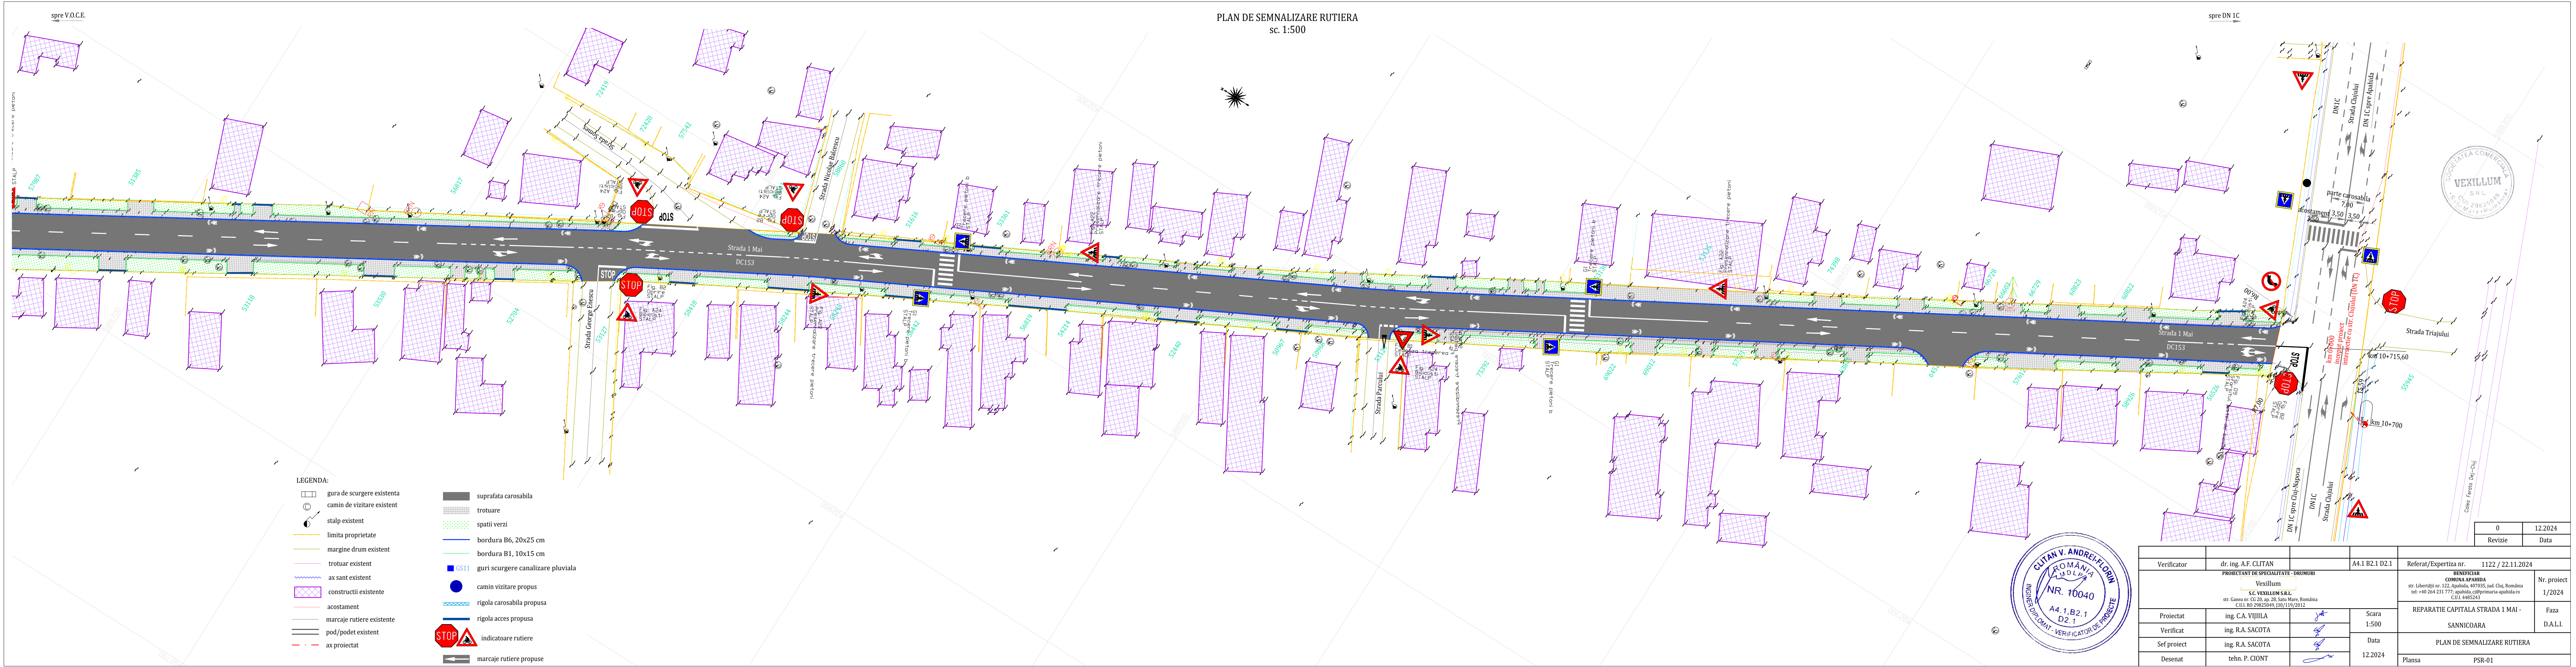

0	12.2024
Revizii	Data


Verificator	dr. ing. A.F. CLITAN	A4.1 B2.1 D2.1	Referat/Expertiza nr. 1122 / 22.11.2024	Nr. proiect 1/2024
Proiectat	ing. C.A. VIJILIA	Scara 1:500	REPARATIE CAPITALA STRADA 1 MAI - SANNICOARA	Faza D.A.L.I.
Verificat	ing. R.A. SACOTA	Data 12.2024	PLAN DE SEMNALIZARE RUTIERA	
Sef proiect	ing. R.A. SACOTA			
Desenat	tehn. P. CIONT		Plansa PSR-01	



spre V.O.C.E.

PLAN DE SEMNALIZARE RUTIERA  
sc. 1:500

spre DN 1C

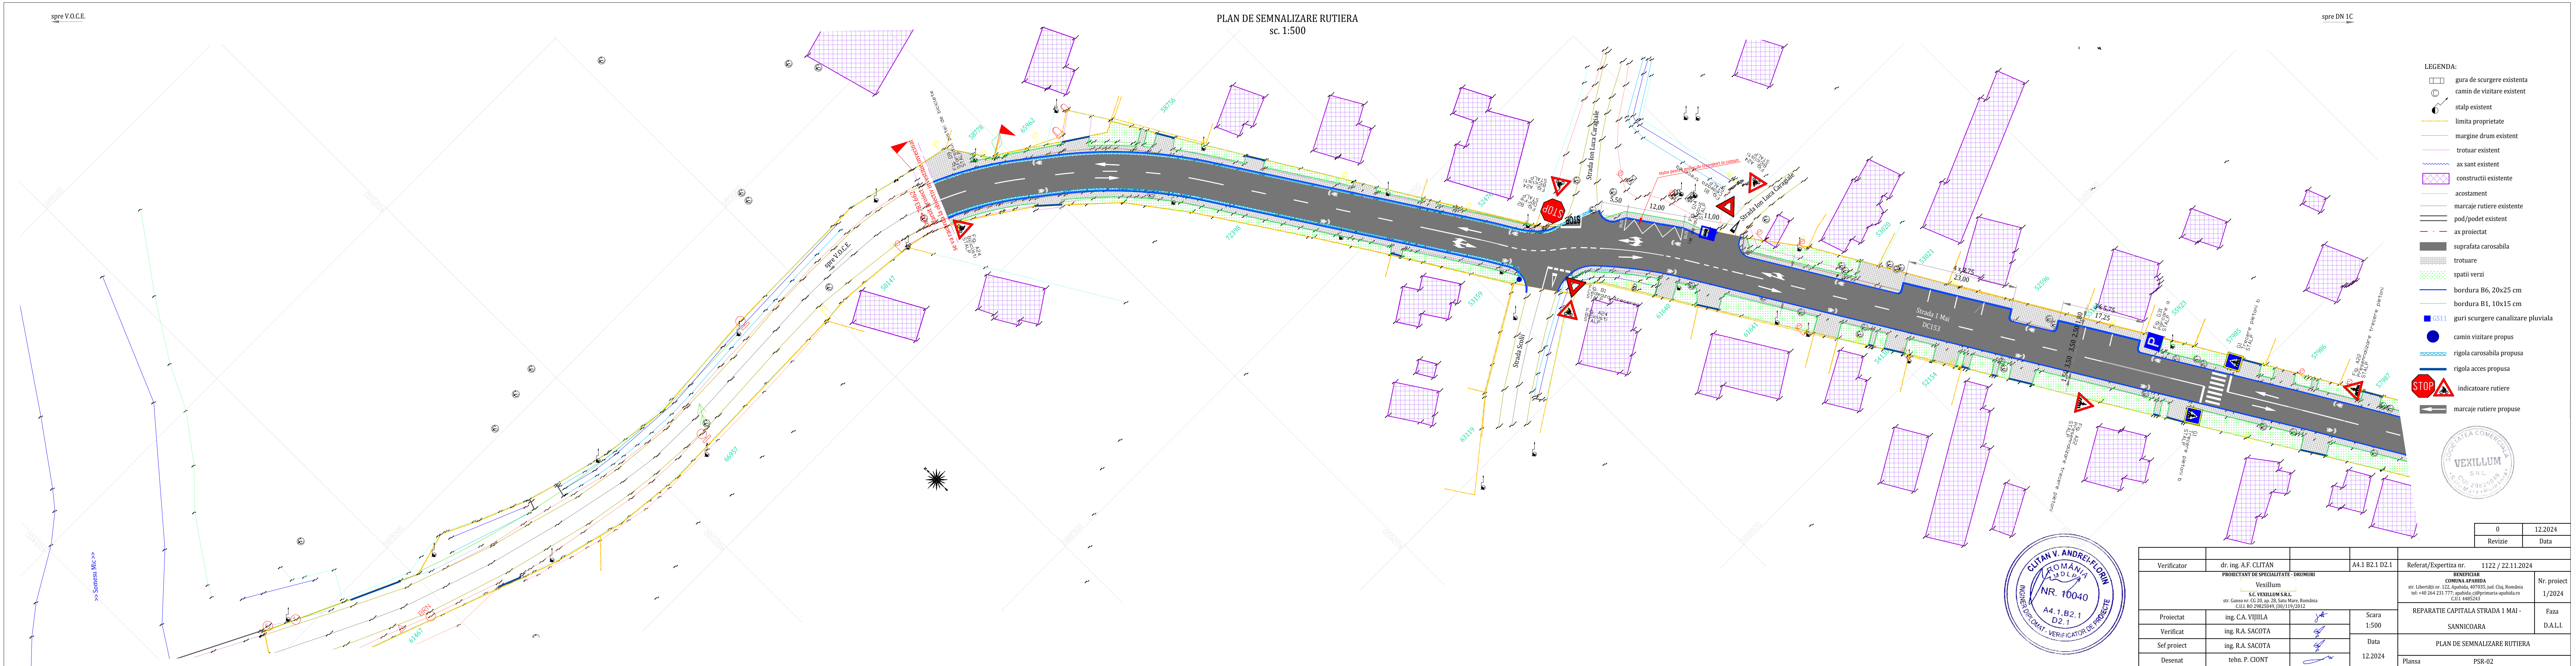


LEGENDA:

- gura de scurgere existenta
- camion de vizitare existent
- stalp existent
- limita proprietate
- margine drum existent
- trotuar existent
- ax sant existent
- constructii existente
- acostament
- marcaje rutiere existente
- pod/podet existent
- ax proiectat
- suprafata carosabila
- trotuare
- spatii verzi
- bordura B6, 20x25 cm
- bordura B1, 10x15 cm
- G511 guri scurgere canalizare pluviala
- camion vizitare propus
- rigola carosabila propusa
- rigola acces propusa
- indicatoare rutiere
- marcaje rutiere propuse



0	12.2024
Revizie	Data


Verificator	dr. ing. A.F. CLITAN	A4.1 B2.1 D2.1	Referat/Expertiza nr.	1122 / 22.11.2024	Nr. proiect	1/2024
PROIECTANT DE SPECIALTATE - DRUMURI			BENEFICIAR			Faza
Vexillum S.C. VEXILLUM SRL str. Ganeș nr. 20, ap. 28, Sîntu Mare, România CUI: RO 29825049, [30/119/2012]			COMUNA APAHIDA str. Libertății nr. 122, Apahida, 407035, jud. Cluj, România tel: +40 264 231 777; apahida_c@primaria-apahida.ro CUI: 4485243			D.A.L.I.
Proiectat	ing. C.A. VIJILIA	Scara 1:500	REPARATIE CAPITALA STRADA 1 MAI - SANNICOARA			
Verificat	ing. R.A. SACOTA	Data 12.2024	PLAN DE SEMNALIZARE RUTIERA			
Sef proiect	ing. R.A. SACOTA		Plansa			
Desenat	tehn. P. CIONT		PSR-02			

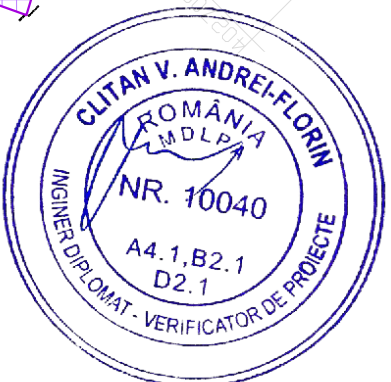




scara 1:50

*domenii de aplicare parcaj  
se aplica de la km 0+529.82 la km 0+580.50 dr.*

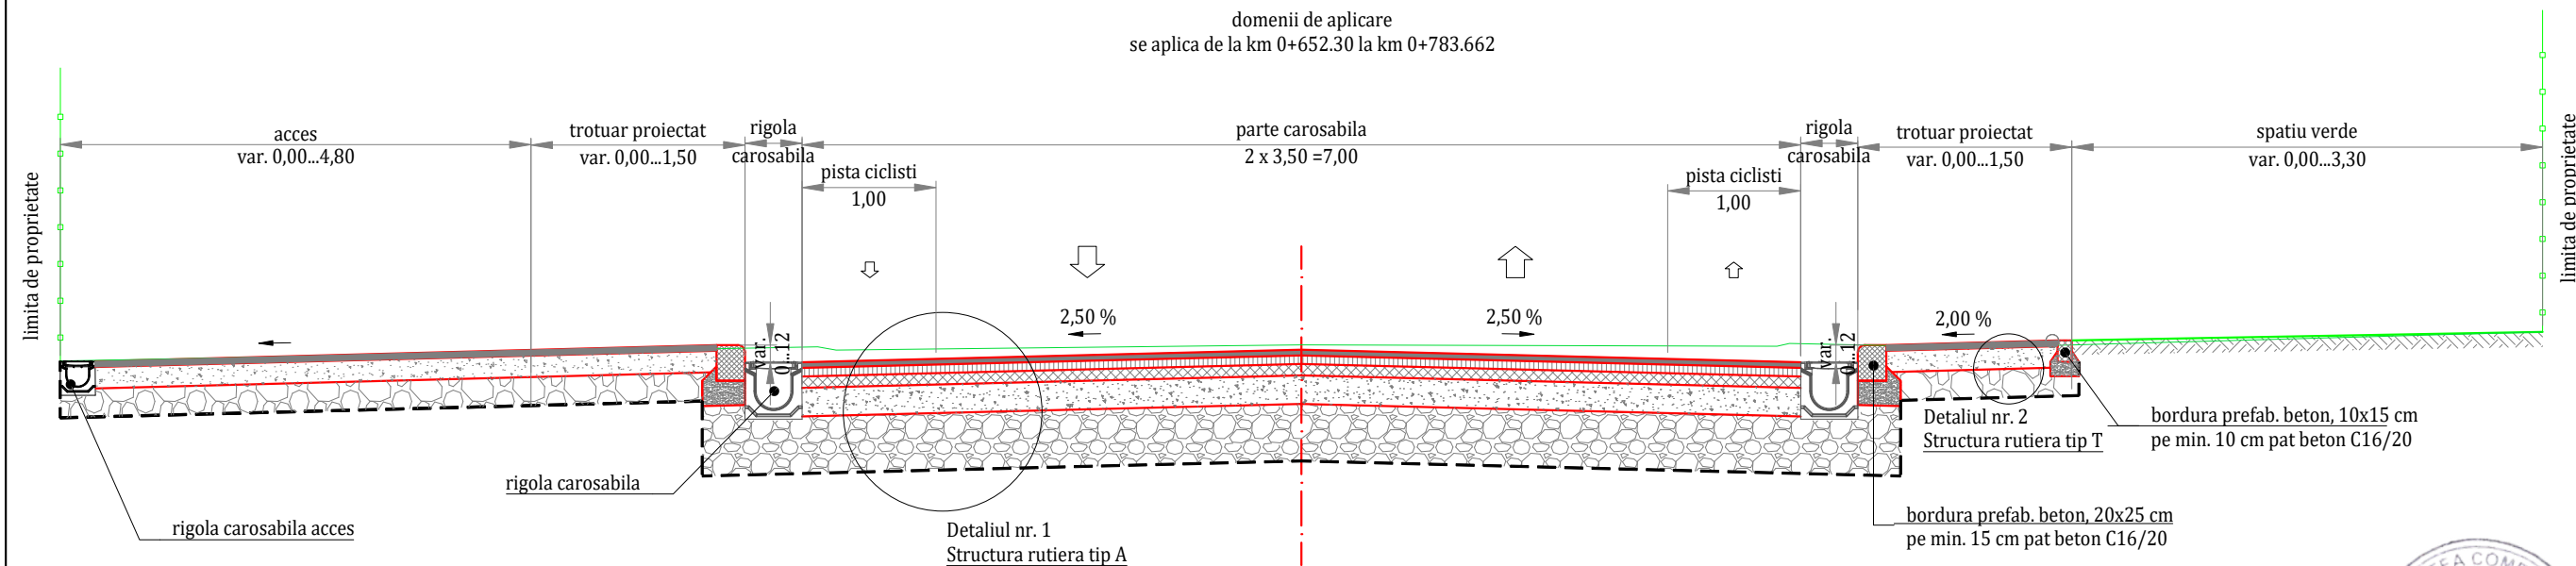

sc. 1:20

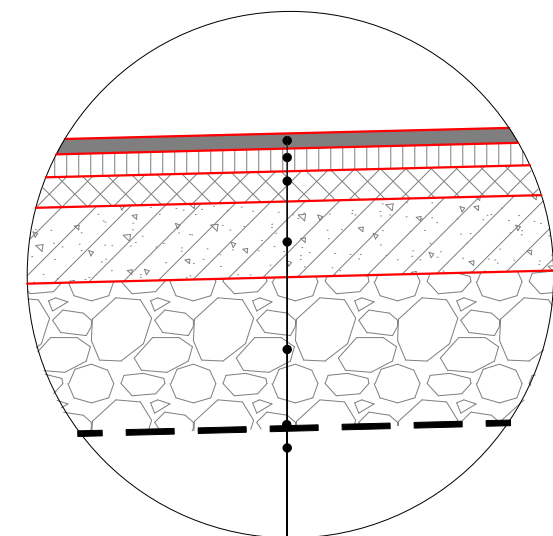


4 cm strat de uzura din MAS16 rul. PMB 45/80-65
6 cm strat de legatura din BAD22,4 leg. PMB 45/80-65
8 cm strat de baza din AB31,5 baza 50/70
20 cm strat superior de fundatie din agregate naturale stabilizate cu lianti hidraulici
min. 40 cm strat inferior de fundatie din balast
geotextil netusut
<i>cca. 80 cm decapare structuri rutiere existente</i>

- se aplica pe suprafata carosabila si parcaje exterioare



sc. 1:20

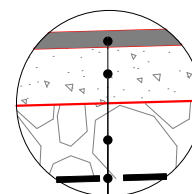





4 cm covor asfaltic din BA8 rul. 50/70
15 cm strat din piatra sparta
20 cm strat de fundatie din balast
geotextil

- se aplica pe trotuare si accesuri



0	12.2024
Revizie	Data


Verificator	dr. ing. A.F. CLITAN		A4.1 B2.1 D2.1	Referat/Expertiza nr. 1122 / 22.11.2024	
<div>PROIECTANT DE SPECIALITATE - DRUMURI</div> <div>Vexillum</div> <div>S.C. VEXILLUM S.R.L.</div> <div>str. Ganea nr. CG 20, ap. 28, Satu Mare, România</div> <div>C.U.I. RO 29825049, j30/11/2012</div>				<div>BENEFICIAR</div> <div>COMUNA APAHIDA</div> <div>str. Libertății nr. 122, Apahida, 407035, jud. Cluj, România</div> <div>tel: +40 264 231 777; apahida_cj@primaria-apahida.ro</div> <div>C.U.I. 4485243</div> <div>Nr. proiect</div> <div>1/2024</div>	
Proiectat	ing. C.A. VIJILIA		Scara 1:50 1:20	REPARATIE CAPITALA STRADA 1 MAI -	Faza
Verificat	ing. R.A. SACOTA			SANNICOARA	D.A.L.I.
Sef proiect	ing. R.A. SACOTA		Data  12.2024	PROFIL TRANSVERSAL TIP scenariul nr. 1 (varianta nr. 1)	
Desenat	tehn. P. CIONT			Plansa	TIP-01

PROFIL TRANSVERSAL TIP  
structura rutiera varianta nr. 2


scara 1:50

domenii de aplicare  
se aplica de la km 0+000 la km 0+652.30

domenii de aplicare parcaj  
se aplica de la km 0+529.82 la km 0+580.50 dr.

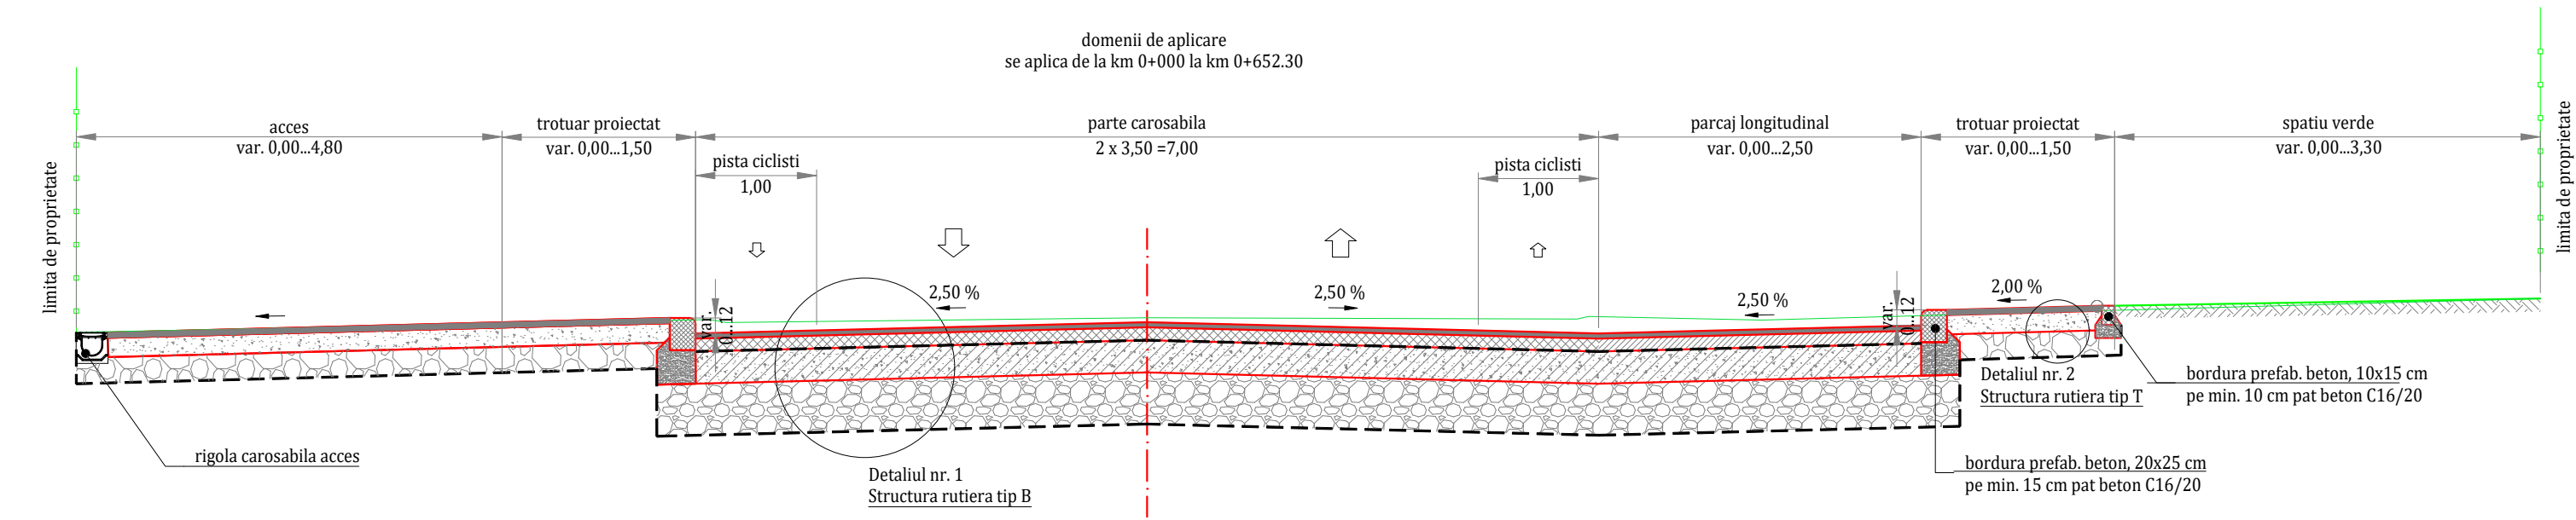


domenii de aplicare  
se aplica de la km 0+652.30 la km 0+783.662

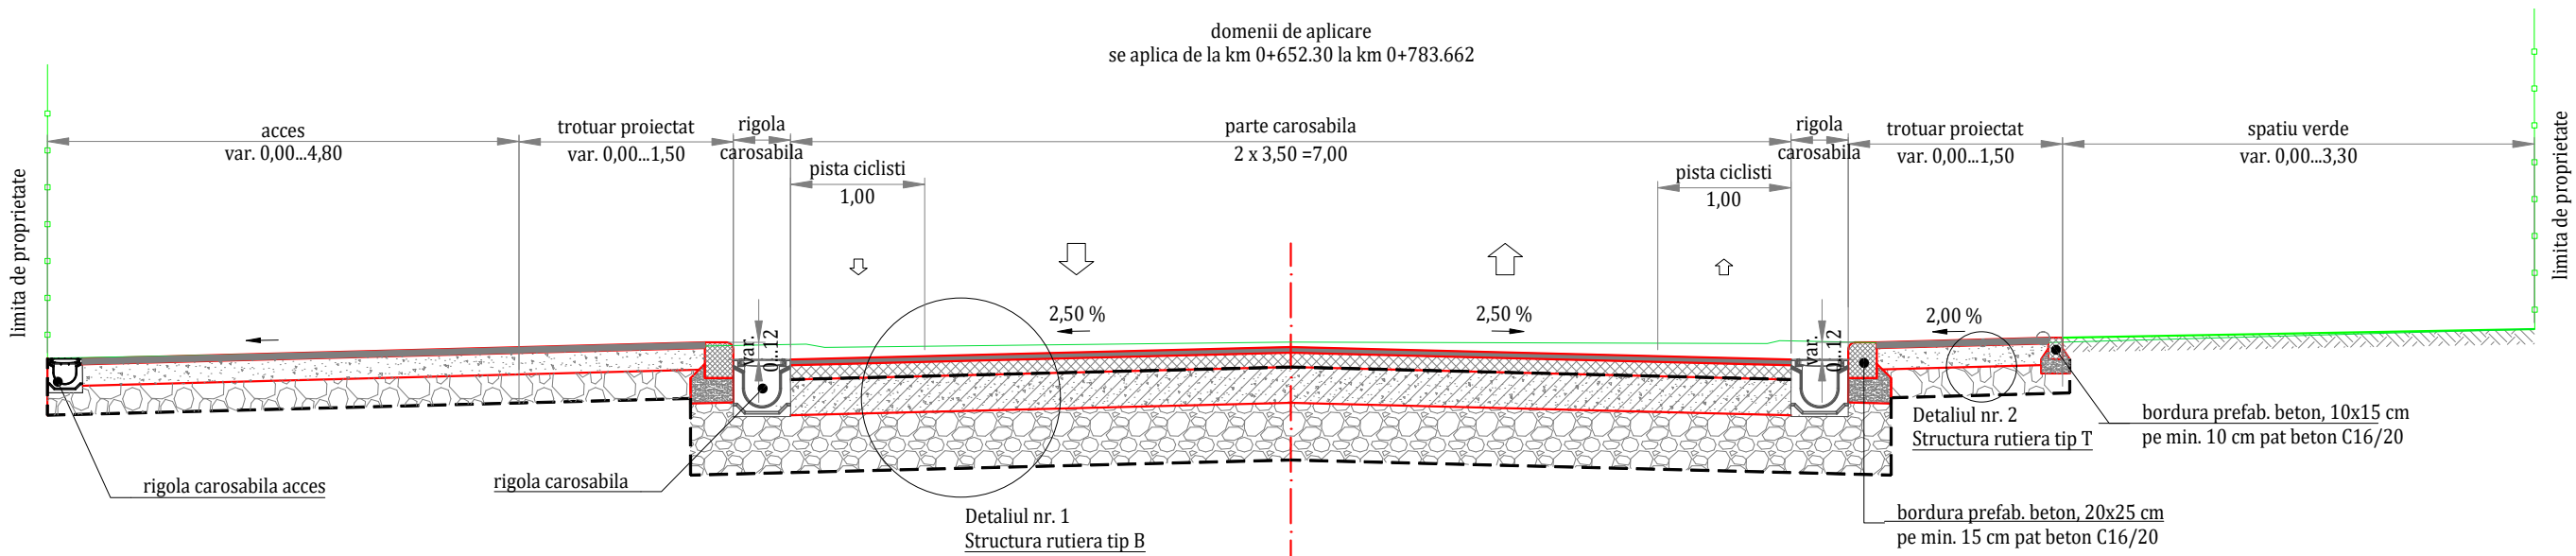

Detaliul nr. 1  
Structura rutiera tip B

sc. 1:20

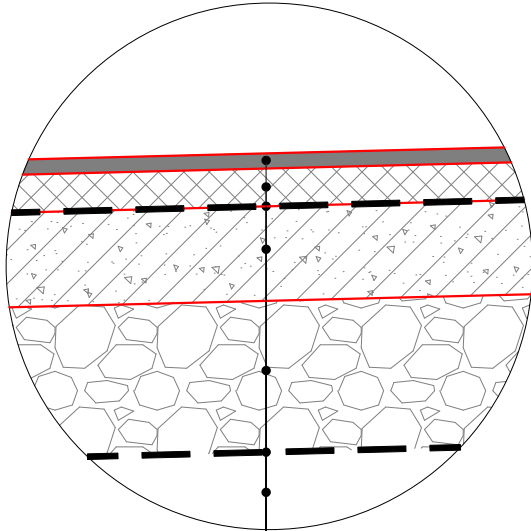


4 cm strat de uzura din MAS16 rul. PMB 45/80-65  
10 cm strat de baza din AB31,5 baza 50/70  
geocompozit  
25 cm strat superior de fundatie din agregate naturale  
stabilizate cu lianti hidraulici  
min. 40 cm strat inferior de fundatie din balast  
geotextil netesut  
cca. 80 cm decapare structuri rutiere existente

• se aplica pe suprafata carosabila si parcaje exterioare


Detaliul nr. 2  
Structura rutiera tip T

sc. 1:20

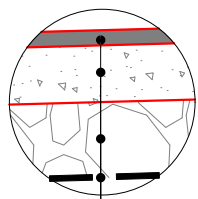

4 cm covor asfaltic din BA8 rul. 50/70  
15 cm strat din piatra sparta  
20 cm strat de fundatie din balast  
geotextil

• se aplica pe trotuare si accesuri

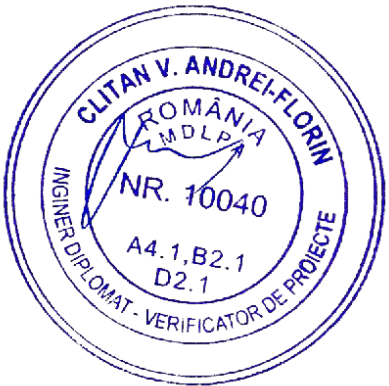







0	12.2024
Revizie	Data

Verificator	dr. ing. A.F. CLITAN	A4.1 B2.1 D2.1	Referat/Expertiza nr. 1122 / 22.11.2024	
PROIECTANT DE SPECIALITATE - DRUMURI Vexillum S.C. VEXILLUM S.R.L. str. Ganea nr. CG 20, ap. 28, Satu Mare, Romania C.U.I. RO 29825049, I30/119/2012			BENEFICIAR COMUNA APAHIDA str. Libertății nr. 122, Apahida, 407035, jud. Cluj, Romania tel: +40 264 231 777; apahida_cj@primaria-apahida.ro C.U.I. 4485243	Nr. proiect 1/2024
Proiectat	ing. C.A. VIJILIA	Scara 1:50 1:20	REPARATIE CAPITALA STRADA 1 MAI - SANNICOARA	Faza D.A.L.I.
Verificat	ing. R.A. SACOTA	Data 12.2024	PROFIL TRANSVERSAL TIP scenariu nr. 1 (varianta nr. 2)	
Sef proiect	ing. R.A. SACOTA		Plansa TIP-02	
Desenat	tehn. P. CIONT			




PROFIL TRANSVERSAL TIP  
structura rutiera varianta nr. 3

scara 1:50

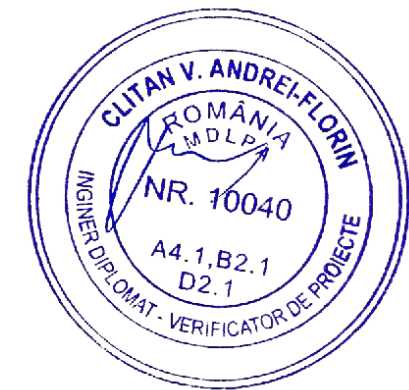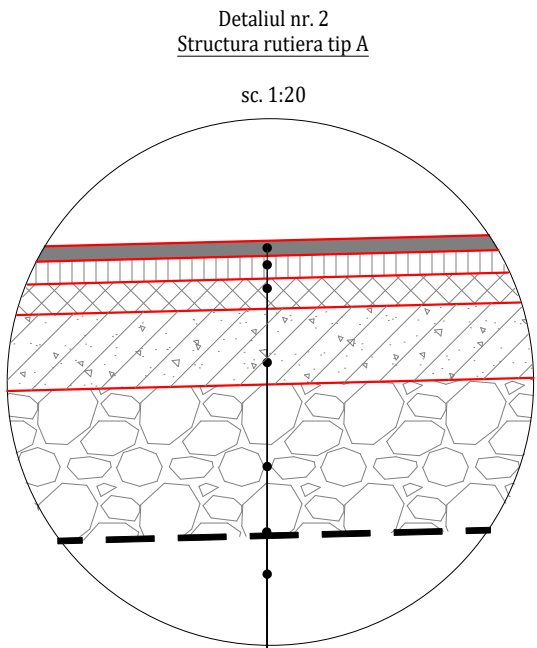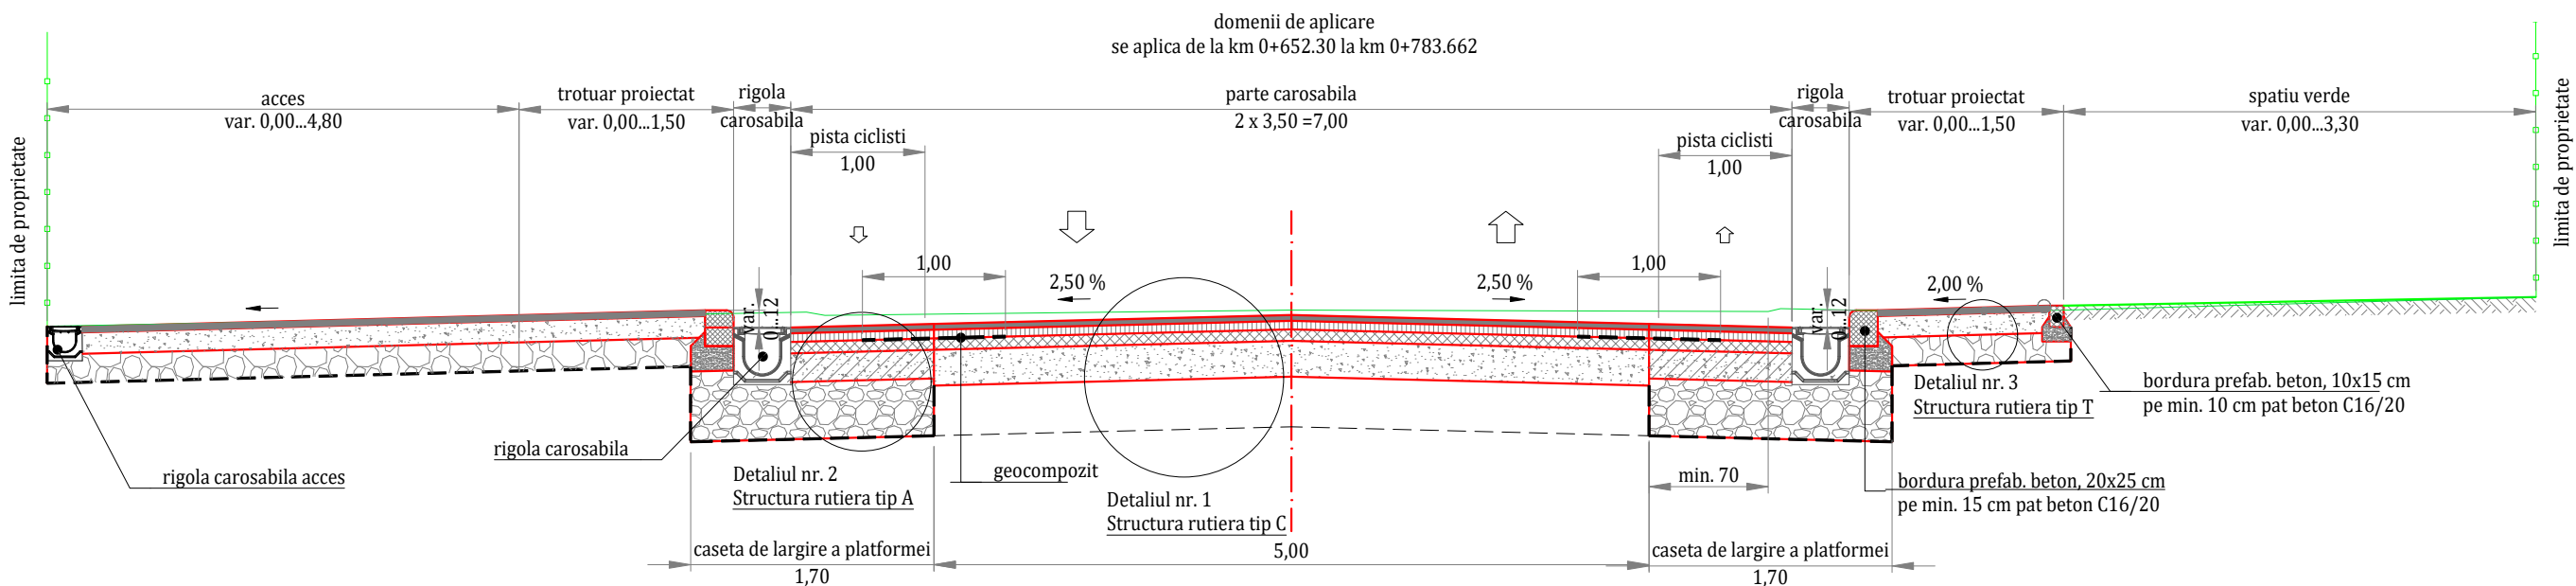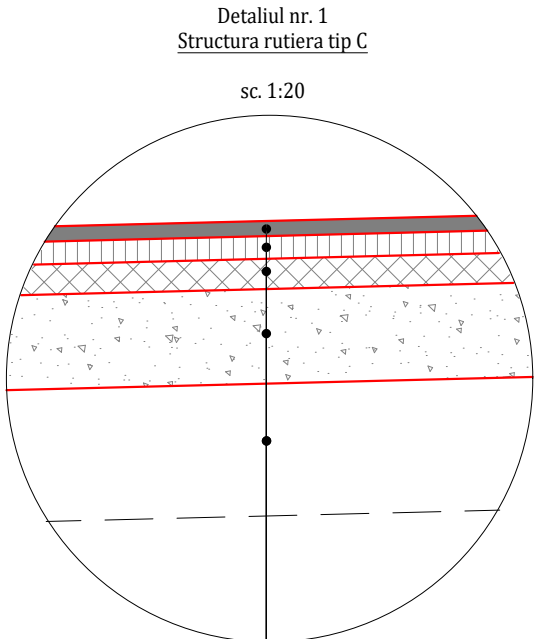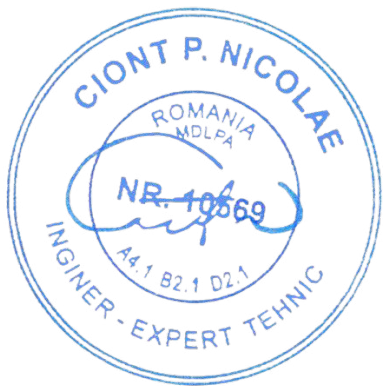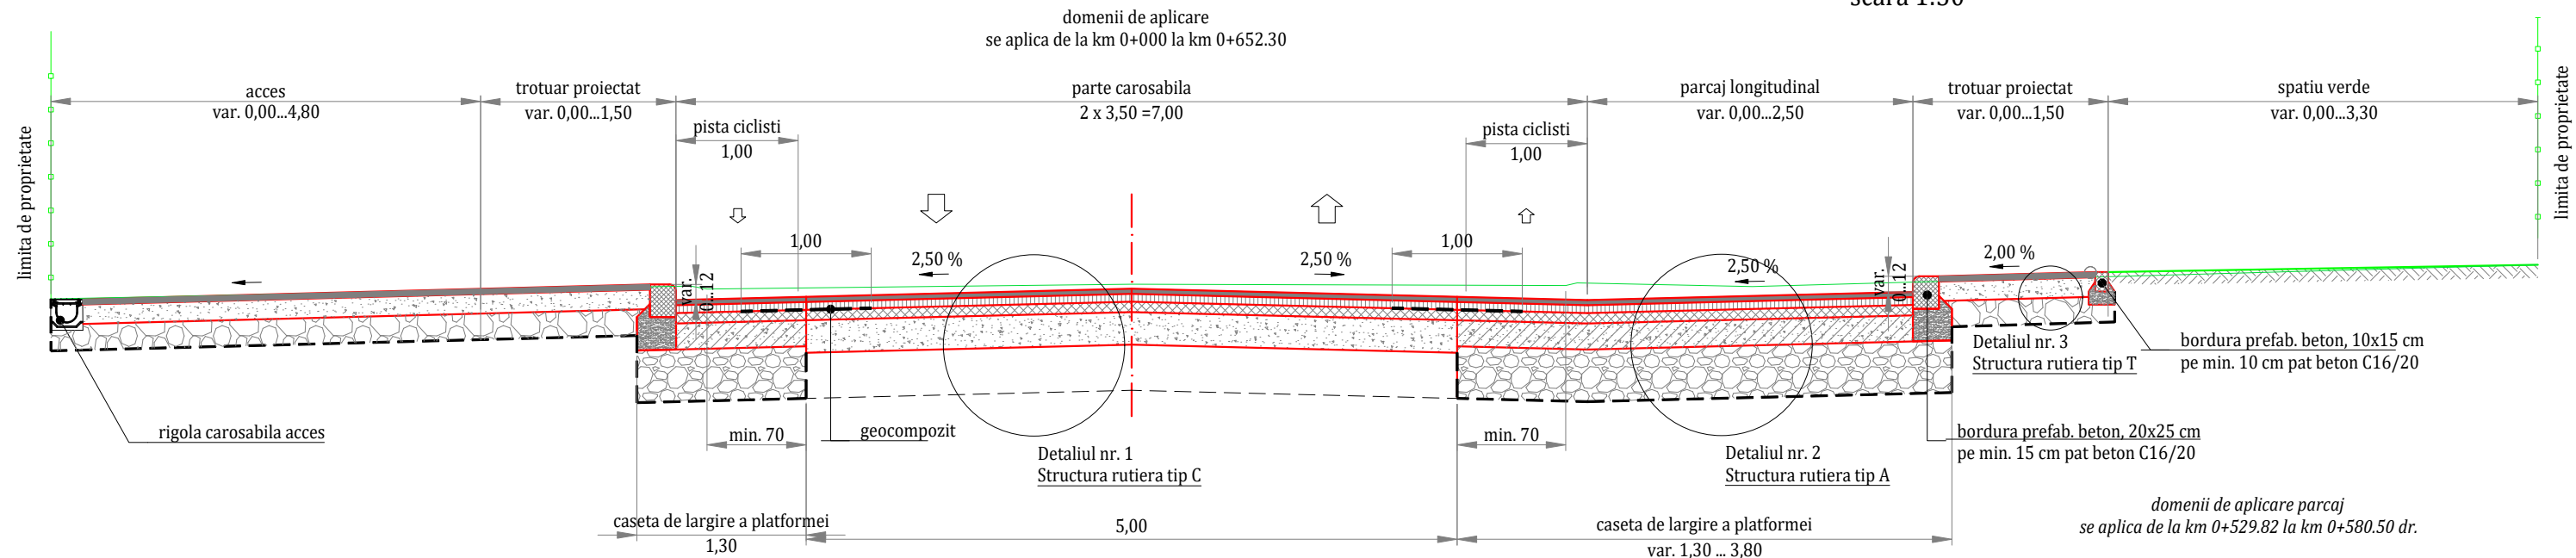




Detaliul nr. 3  
Structura rutiera tip T

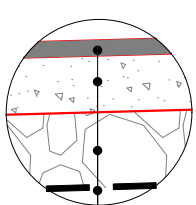sc. 1:20



- se aplica pe trotuare si accesuri

- se aplica pe casete de largire a platformei (suprafata carosabila si parcaje exterioare)

Verificator	dr. ing. A.F. CLITAN		A4.1 B2.1 D2.1	Referat/Expertiza nr. 1122 / 22.11.2024	
PROIECTANT DE SPECIALITATE - DRUMURI <div>Vexillum</div> <div>S.C. VEXILLUM S.R.L.</div> str. Ganea nr. GG 20, ap. 28, Satu Mare, România C.U.I. RO 29825049, I30/119/2012				<div>BENEFICIAR</div> <div>COMUNA APAHIDA</div> str. Libertății nr. 122, Apahida, 407035, jud. Cluj, România tel: +40 264 231 777; apahida_cj@primaria-apahida.ro C.U.I. 4485243	Nr. proiect 1/2024
Proiectat	ing. C.A. VIJILIA		Scara 1:50 1:20	REPARATIE CAPITALA STRADA 1 MAI - SANNICOARA	Faza D.A.L.I.
Verificat	ing. R.A. SACOTA			PROFIL TRANSVERSAL TIP scenariul nr. 2 (varianta nr. 3)	
Sef proiect	ing. R.A. SACOTA		12.2024	Plansa	TIP-03
Desenat	tehn. P. CIONT	