


spre V.O.C.E.

PLAN DE SITUATIE PROIECTAT  
sc. 1:500

spre DN 1C

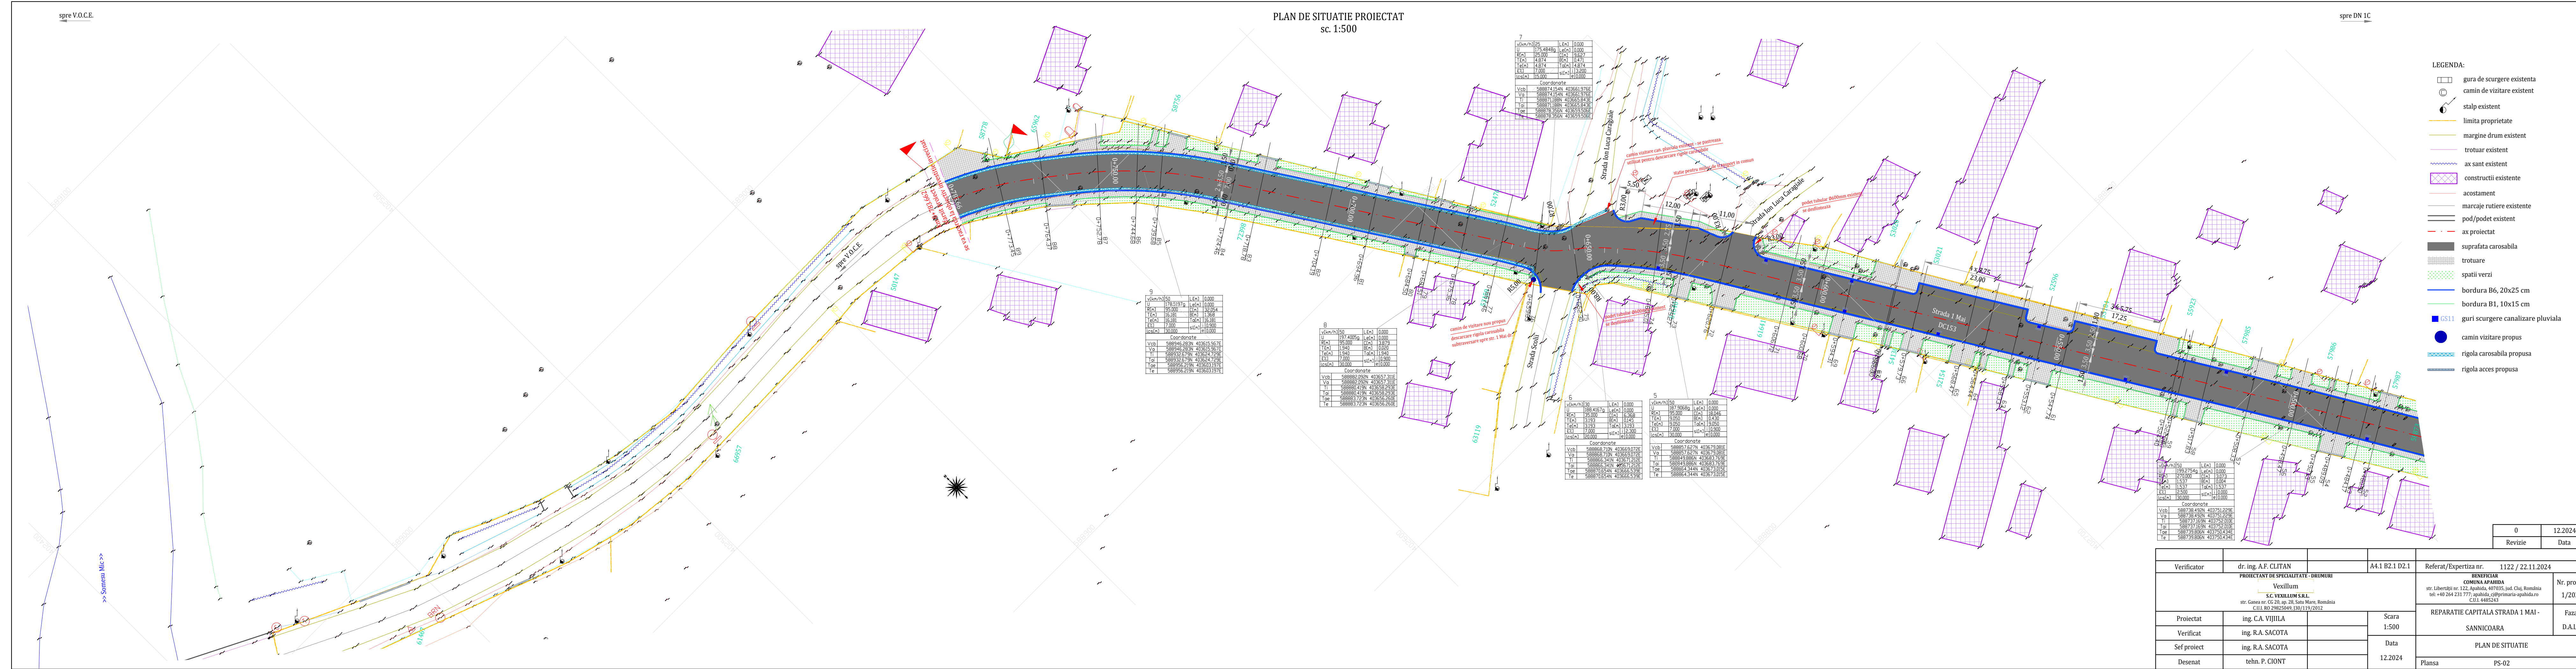

LEGENDA:

- gura de scurgere existenta
- camion de vizitare existent
- stalp existent
- limita proprietate
- margine drum existent
- trotuar existent
- ax sant existent
- construcții existente
- acostament
- marcaje rutiere existente
- pod/podet existent
- ax proiectat
- suprafata carosabila
- trotuare
- spatii verzi
- bordura B6, 20x25 cm
- bordura B1, 10x15 cm
- guri scurgere canalizare pluviala
- camion vizitare propus
- rigola carosabila propusa
- rigola acces propusa

0	12.2024
Revizii	Data

Verificator	dr. ing. A.F. CLITAN	A4.1 B2.1 D2.1	Referat/Expertiza nr.	1122 / 22.11.2024	Nr. proiect	
PROIECTANT DE SPECIALTATE - DRUMURI			BENEFICIAR		Nr. proiect	
Vexillum S.C. VEXILLUM SRL str. Ganeș nr. 62-20, ap. 28, Sutu Mare, România CUI: RO 29825049, [30/11/2012]			COMUNA APAHIDA str. Libertății nr. 122, Apahida, 407035, jud. Cluj, România tel: +40 264 231 777; apahida@comprimaria-apahida.ro CUI: 4485243		1/2024	
Proiectat	ing. C.A. VIJILIA	Scara	REPARATIE CAPITALA STRADA 1 MAI -		Faza	
Verificat	ing. R.A. SACOTA	1:500	SANNICOARA		D.A.L.I.	
Sef proiect	ing. R.A. SACOTA	Data	PLAN DE SITUATIE			
Desenat	tehn. P. CIONT	12.2024	Plansa		PS-02	